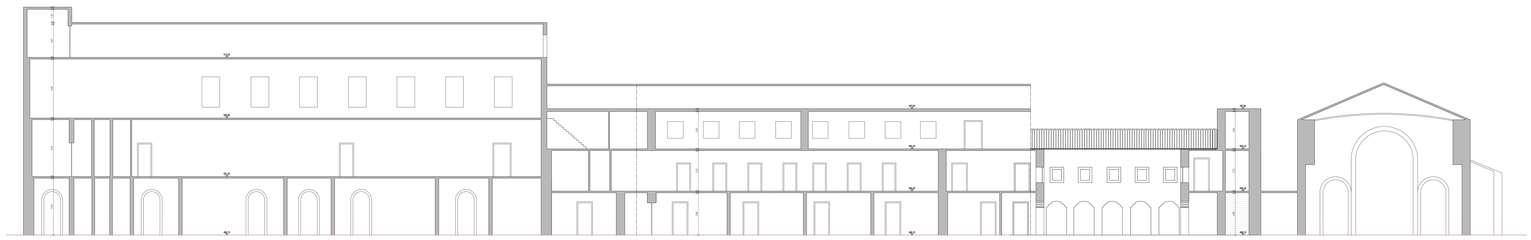

Corte Alçado Principal

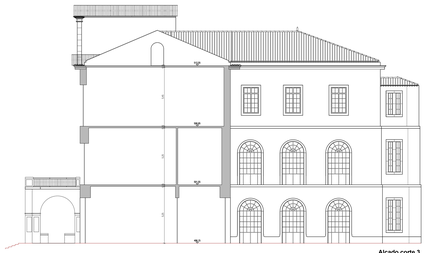

Alçado corte 3

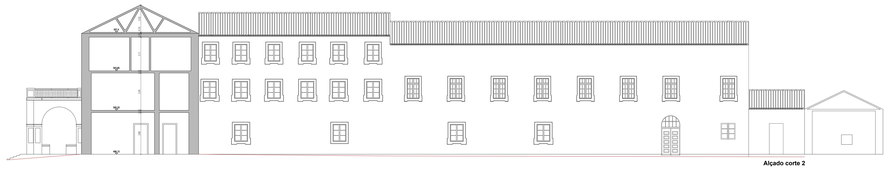

Alçado corte 2

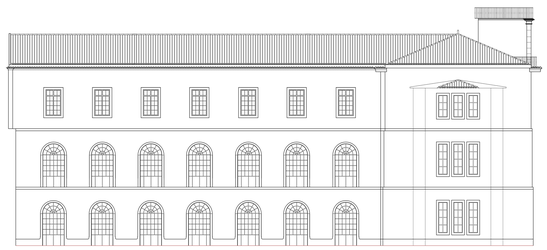

ALÇADO POSTERIOR

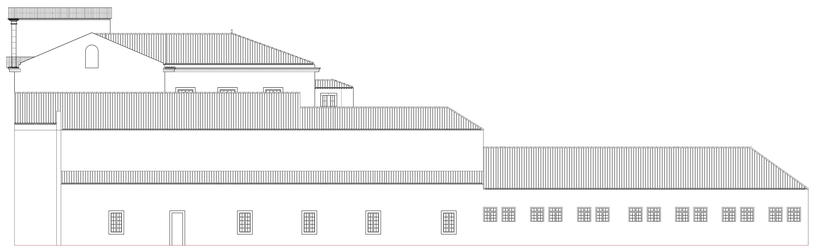

Alçado lateral direito

REVIVE
Reabilitação, Património e Turismo

Levantamento Arquitetónico do Antigo Centro Educativo de S. Fiel
Lourical do Campo, Castelo Branco

Edifício Principal, Cortes e Alçados

Escala 1:1 100

Desenho nº 07