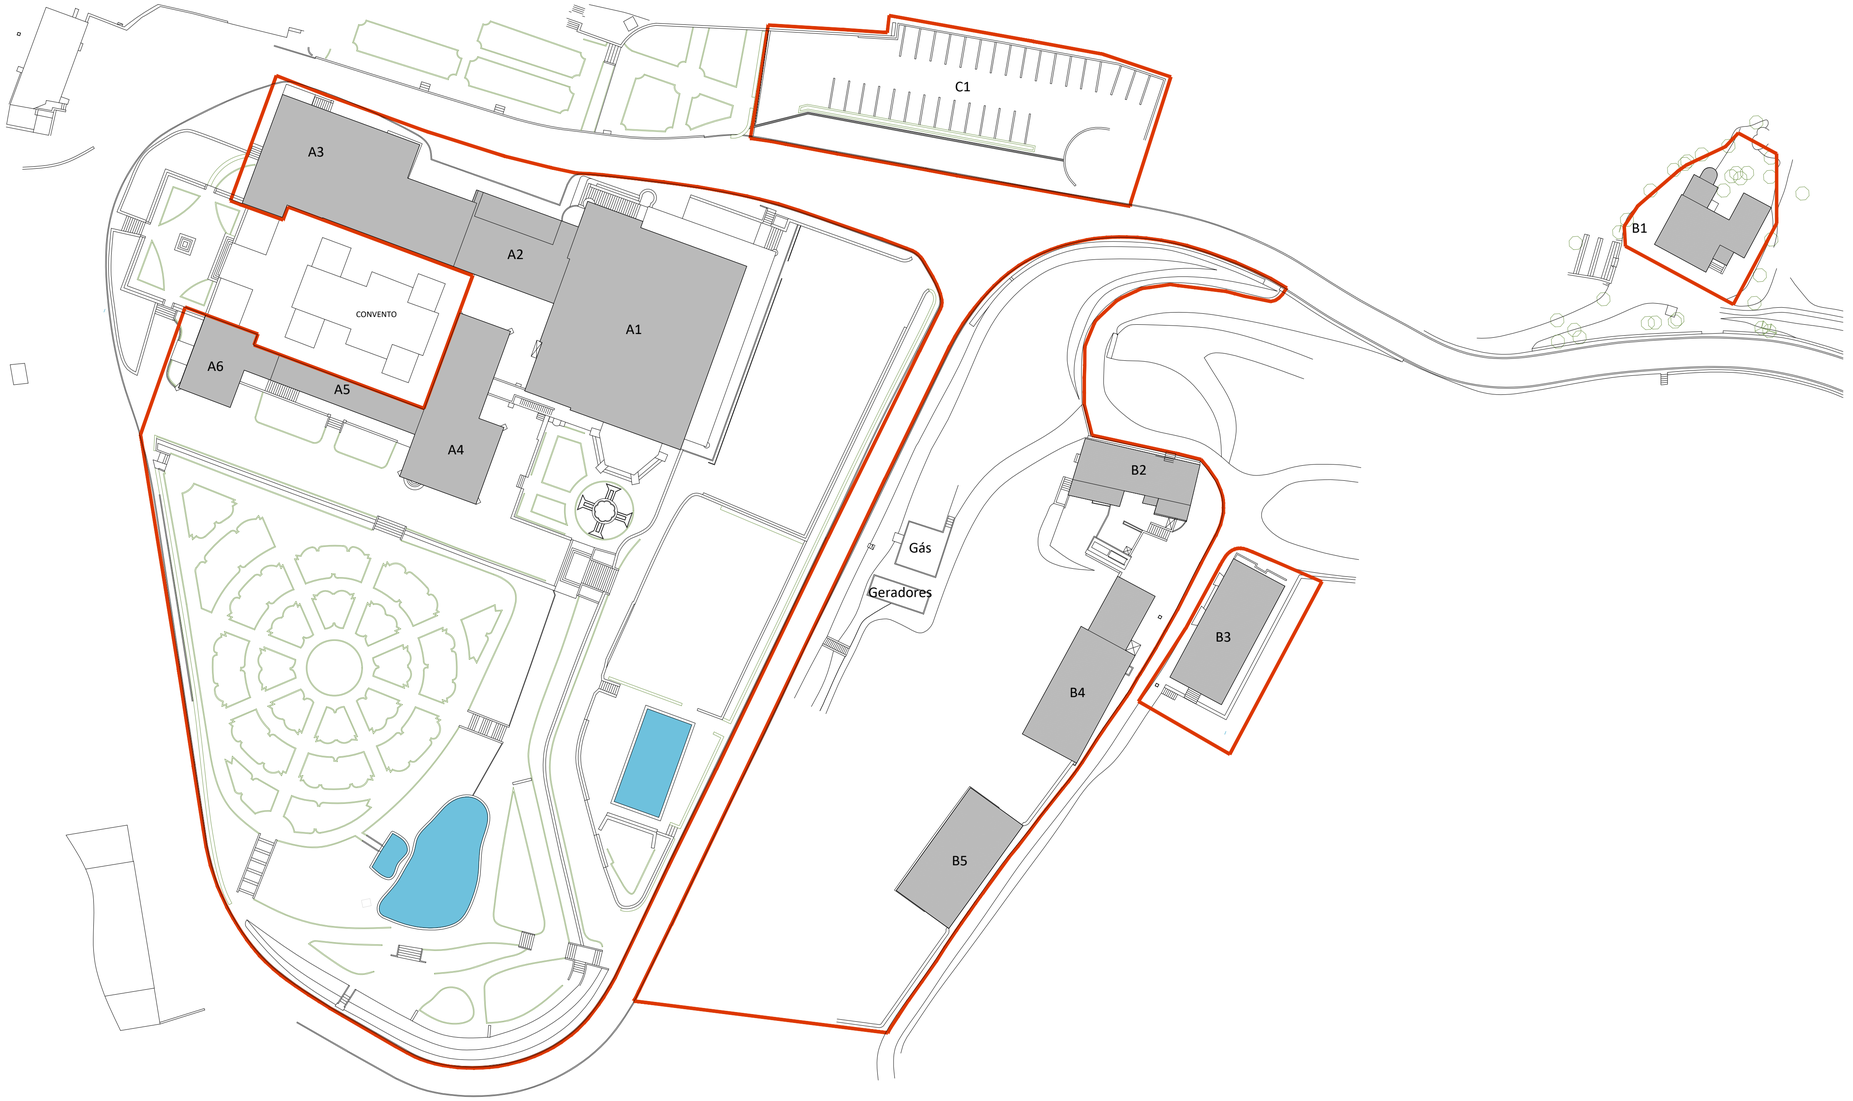

VISTA AÉREA

ALÇADO SUL

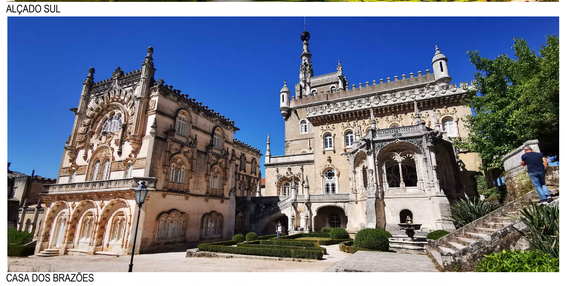

CASA DOS BRAZÕES

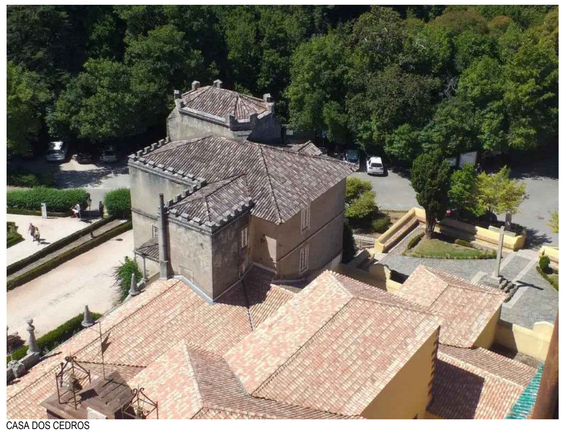

CASA DOS CEDROS

ÁREAS DE IMPLANTAÇÃO

A1 PALÁCIO - Artigo Matricial Nº 1120 - 1 137.00 m²
A2.CASA DOS ARCOS / MUSEU - Artigo Matricial Nº 1144 - 226.00 m²
A3.CASA DAS PEDRINHAS - Artigo Matricial Nº 1143 - 546.00 m²
A4.CASA DOS BRAZÕES- Artigo Matricial Nº 1146 - 310.00 m²
A5.ANTIGA SECRETARIA DOS SERVIÇOS FLORESTAIS - 110.00 m²
A6.CASA DOS CEDROS - Artigo Matricial Nº 1145 - 135.00 m²

B1 - CHALET SANTA TEREZA 162.00 m²
B2 - CASA DA FORJA 175.00 m²
B3 - CAVALARIÇA 210.00m²
B4 - GARAGEM E SECAGEM DE MADEIRA 270.50m²
B5 - SECAGEM DE MADEIRA 219.00m²
C1 - ESTACIONAMENTO 933.00m²

LIMITES A AFETAR AO PROJETO REVIVE

ÁREA ESTIMADA 20 630,00m²

Nota: todas as cotas deverão ser confirmadas no local

CÂMARA MUNICIPAL DE MEALHADA
D.A.C.T - DIVISÃO DE ADMINISTRAÇÃO E CONSERVAÇÃO DO TERRITÓRIO

REVIVE
Reabilitação, Património e Turismo

Designação: PALACE HOTEL BUÇACO
Localização: Buçaco | Mealhada

Data	Peça desenhada	Escala	Desenho nº
JANEIRO 2023	Planta com identificação dos limites a afetar ao Projeto REVIVE	1 / 500	00