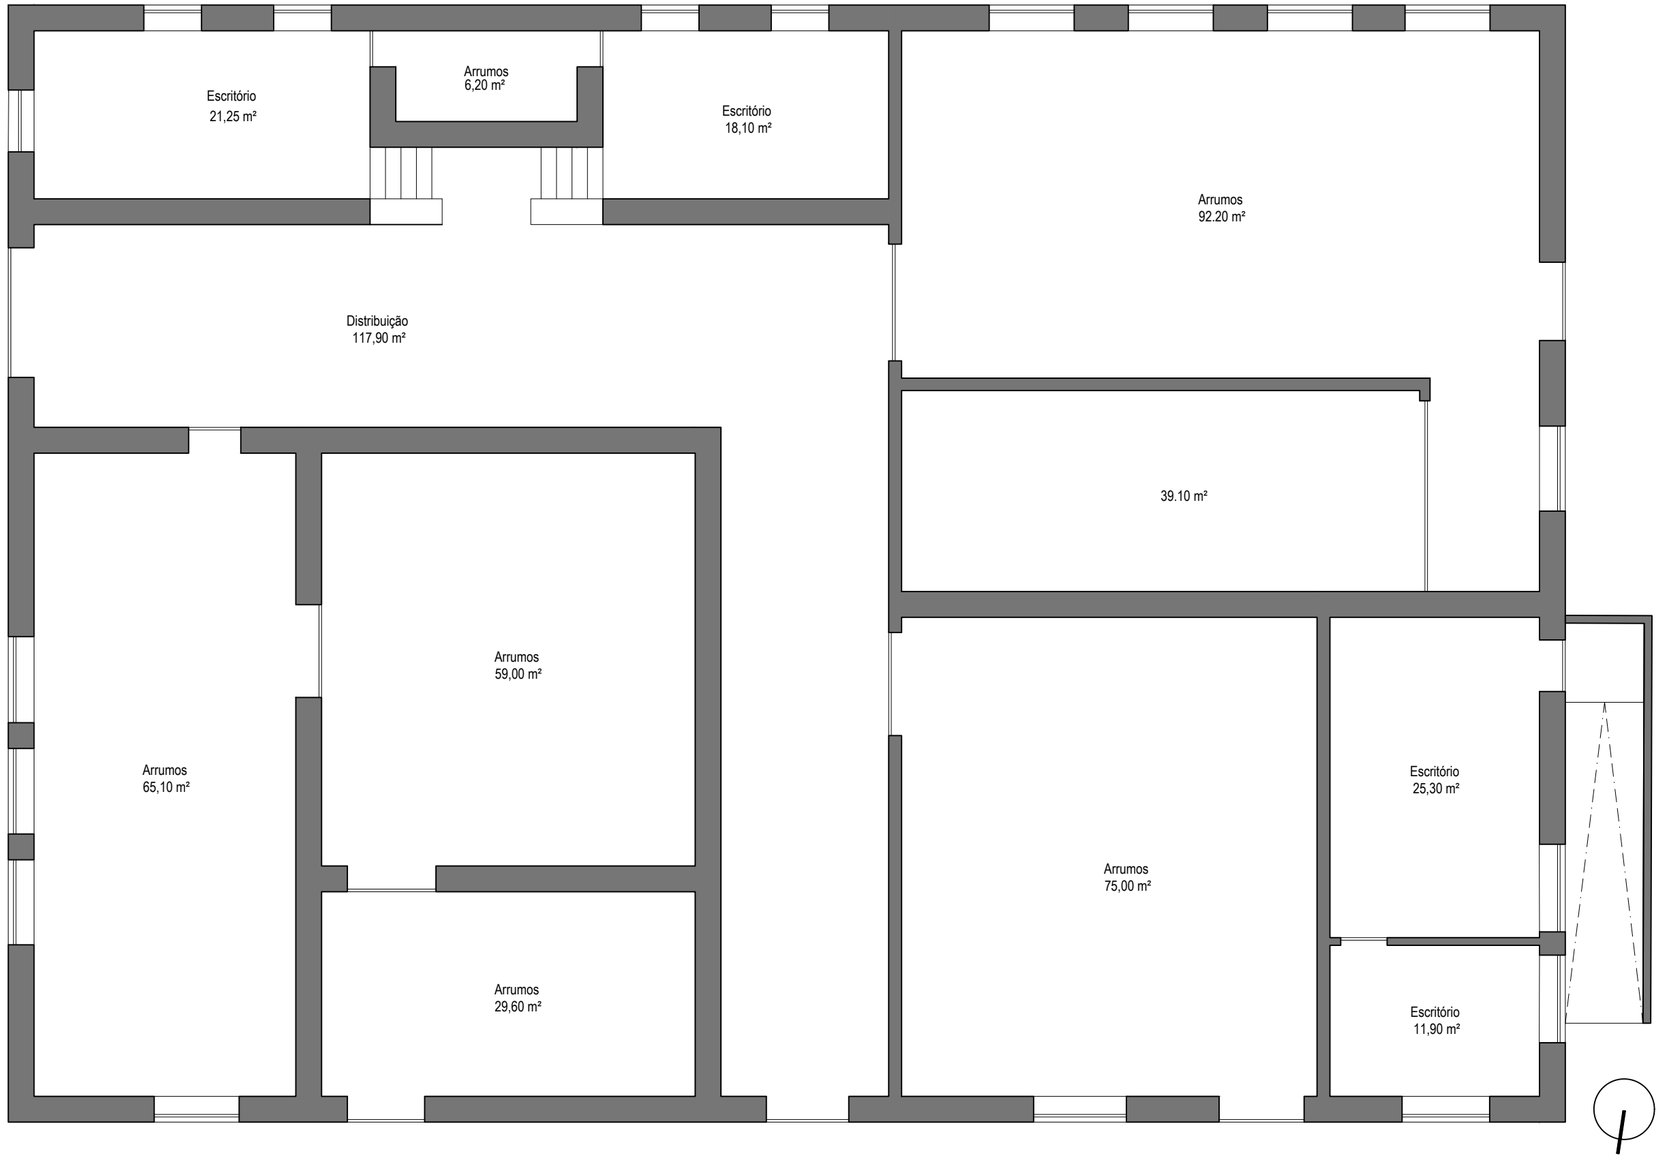

Nota: todas as cotas deverão ser confirmadas no local

REVIVE
Reabilitação, Património e Turismo

Designação:
ANTIGO MATADOURO DE BARCELOS

Localização:
BARCELOS

BARCELOS
MUNICÍPIO

Data:	Peça desenhada:	Escala:	Desenho nº
MARÇO 2023	EDIFICIO 3 . PLANTA	1 / 100	02

A3 1000/1