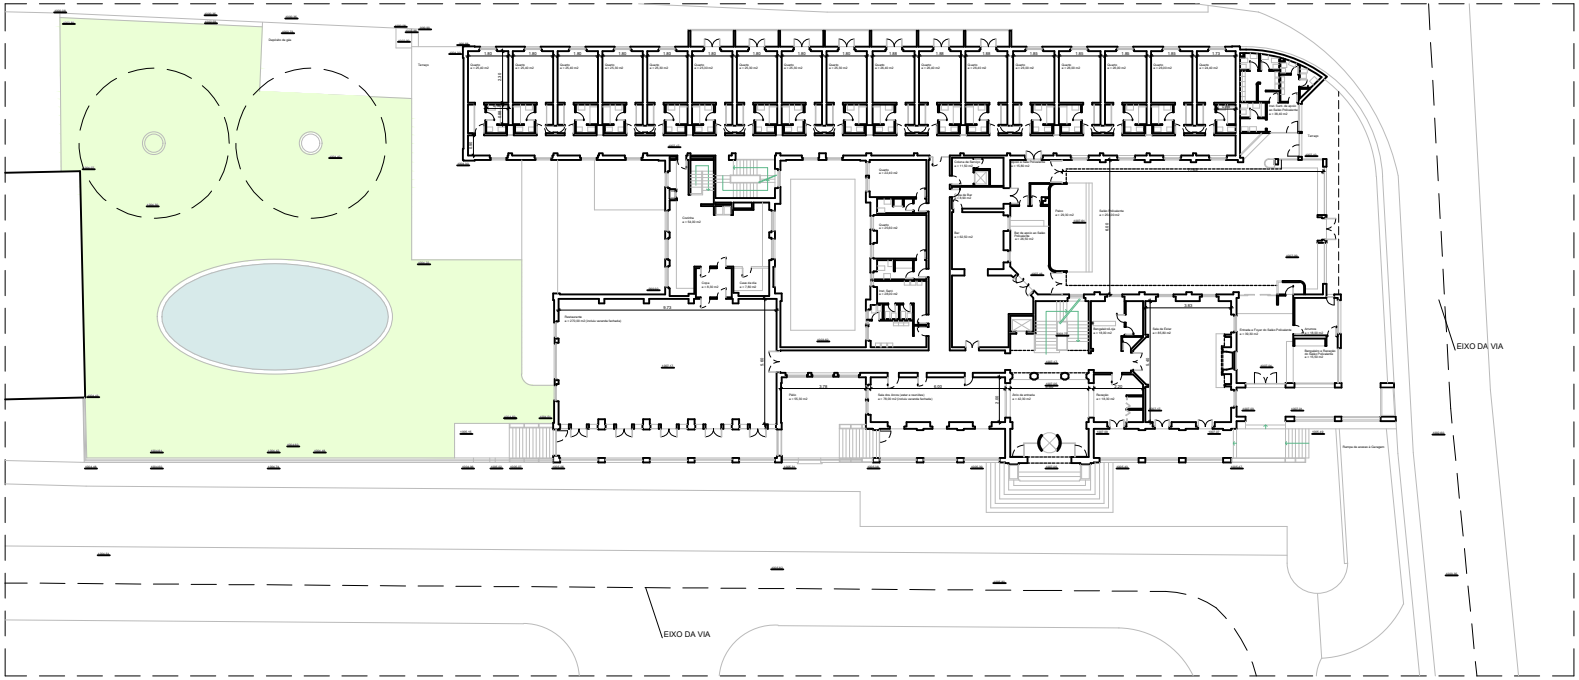

REVIVE
Reabilitação, Património e Turismo

Hotel Turismo da Guarda

Guarda

Planta R/C

Escala 1 / 200

Desenho nº 3

Data: janeiro 2021