

CLIENTE



PROJECTO

FORTE DE S. PEDRO DA POÇA

LOCAL

ESTORIL

DESIGNAÇÃO

ALÇADO PRINCIPAL
ALÇADO LATERAL ESQUERDO

ESPECIALIDADE

ARQUITECTURA

PROJECTISTAS

JOAO GOES FERREIRA Nº 4482
GONÇALO TELXEIRA Nº 5908
PEDRO BESSA Nº 5269

DESENHO Nº

03

ESCALA


1/100

DATA


DEZEMBRO 2018

FASE

LEVANTAMENTO

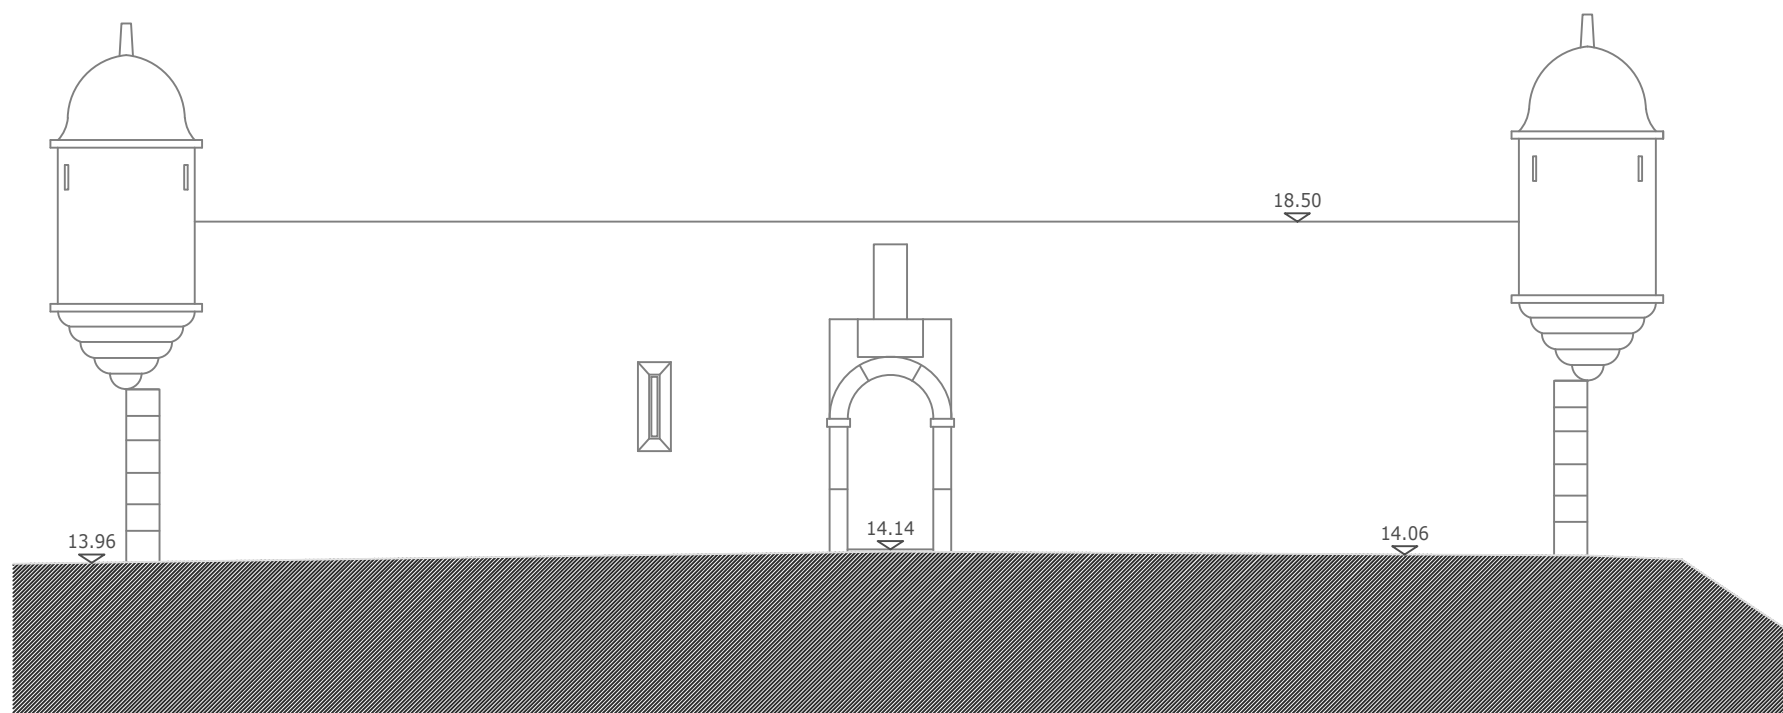

ALÇADO PRINCIPAL

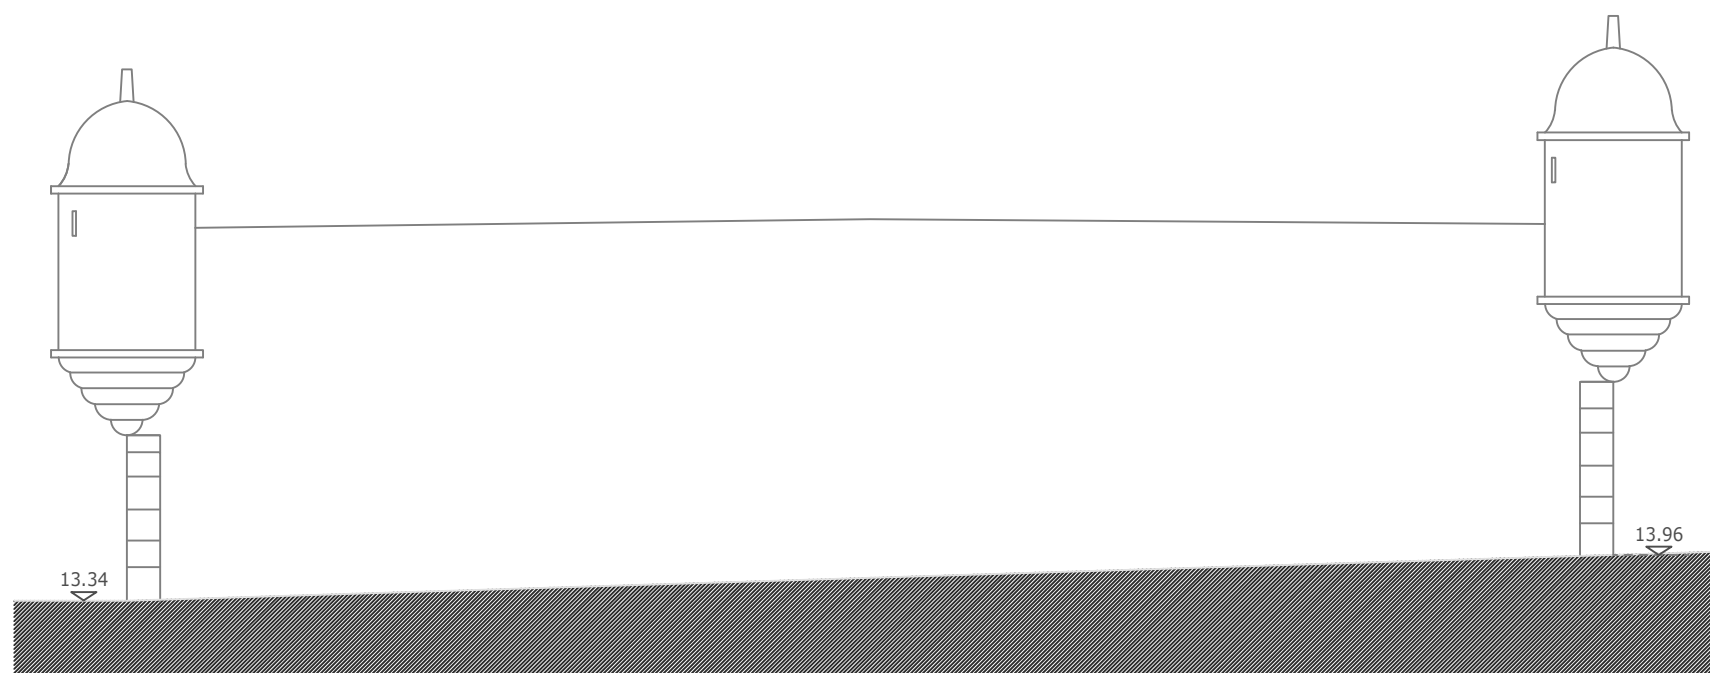

ALÇADO LATERAL ESQUERDO