EDIFÍCIO 4

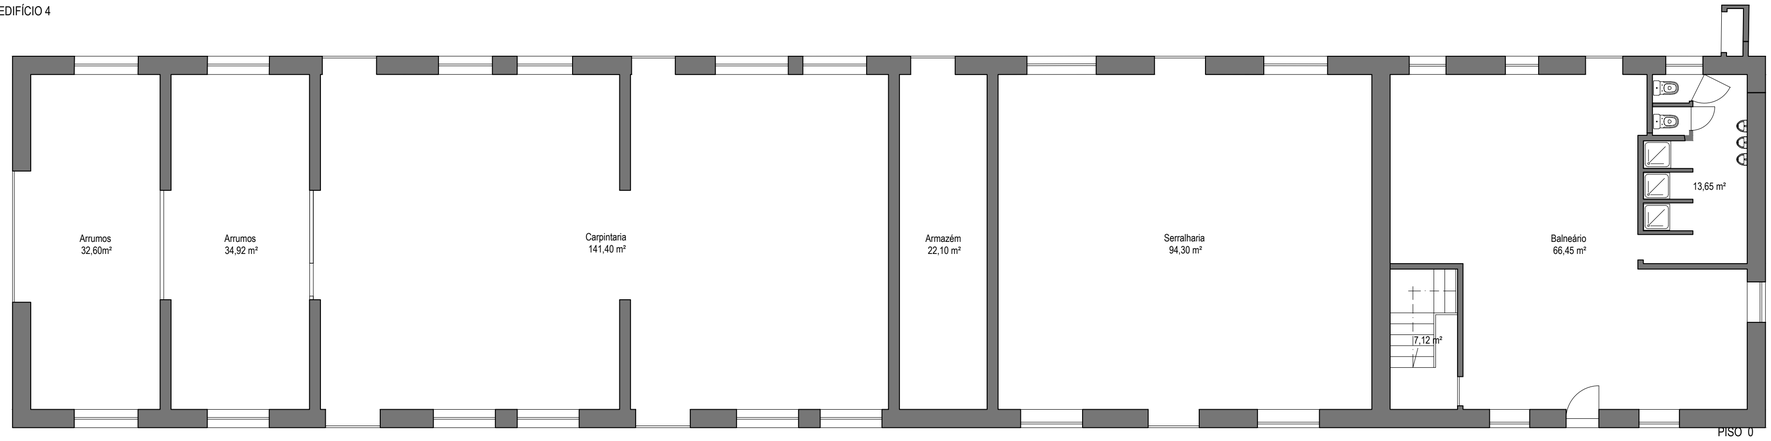

PISO 0

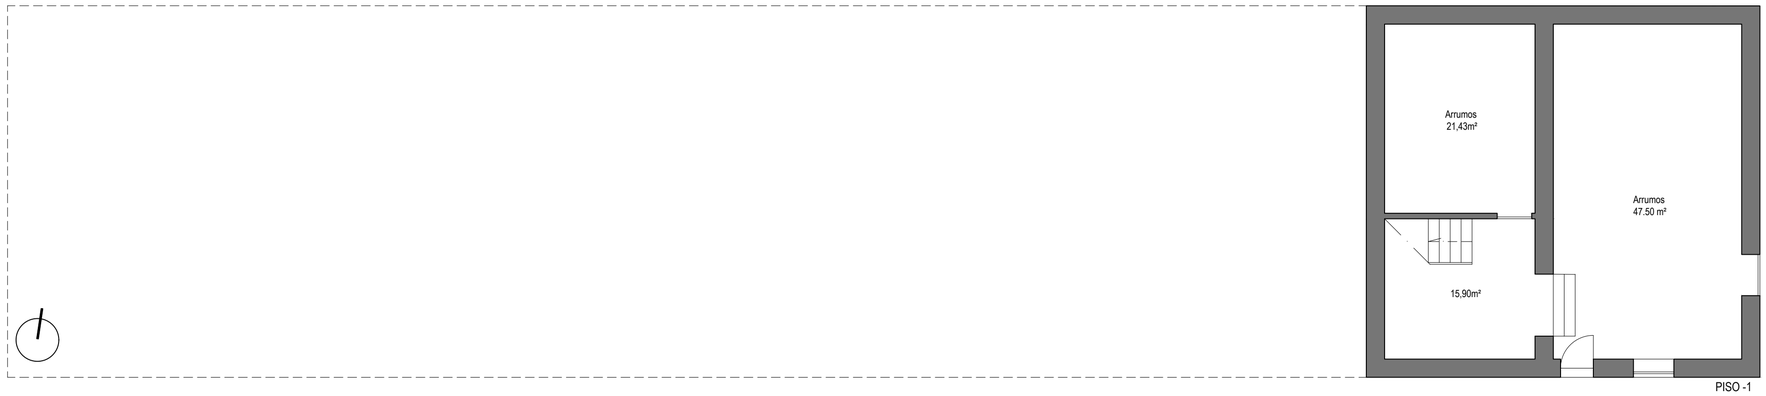

PISO -1

EDIFÍCIO 5

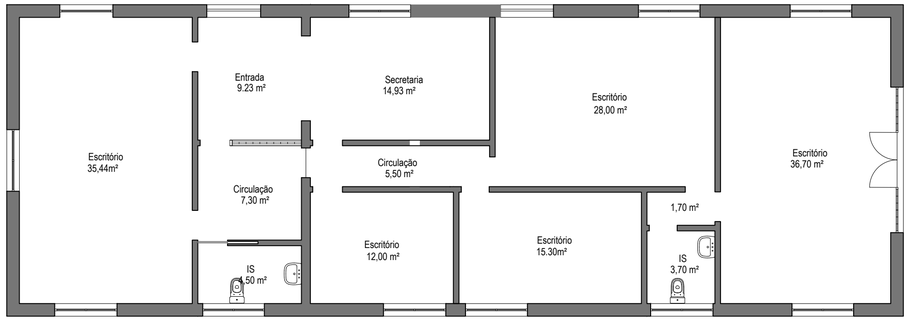

Nota: todas as cotas deverão ser confirmadas no local

REVIVE
Reabilitação, Património e Turismo

Designação:
ANTIGO MATADOURO DE BARCELOS

Localização:
BARCELOS

BARCELOS
MUNICÍPIO

Data:	Peça desenhada:	Escala:	Desenho nº
MARÇO 2023	EDIFICIOS 4 e 5 . PLANTAS	1 / 100	03

A2-190971