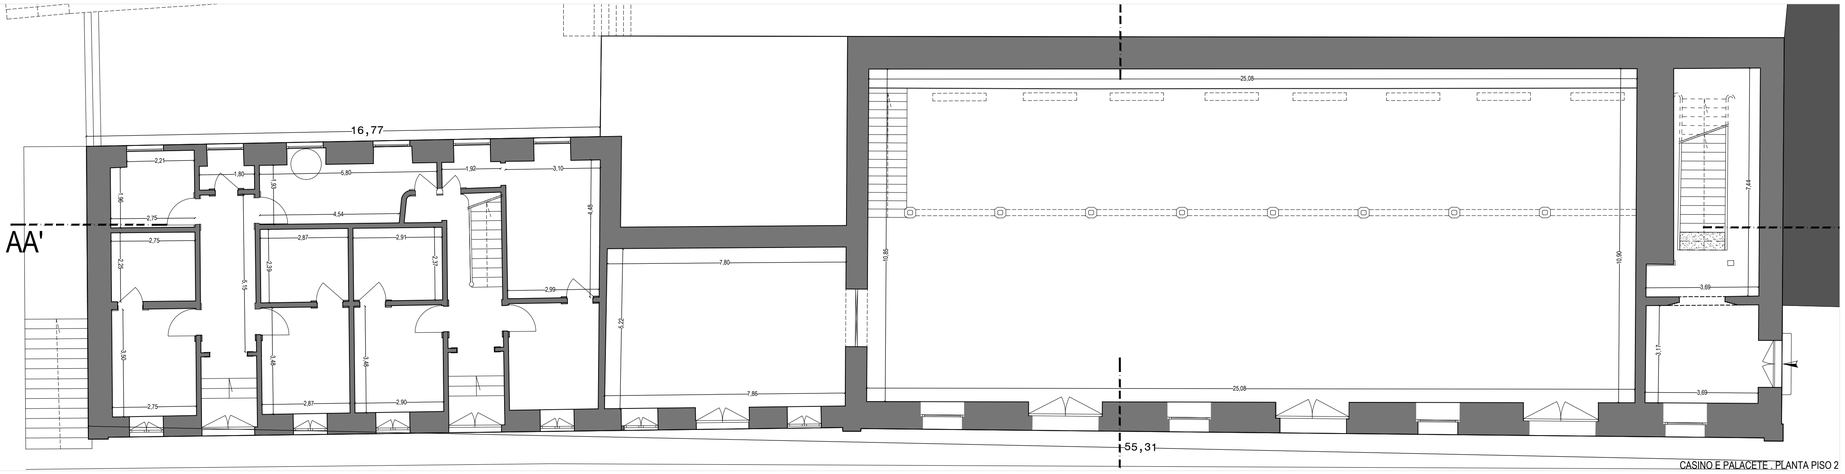

CASINO E PALACETE . PLANTA PISO 2

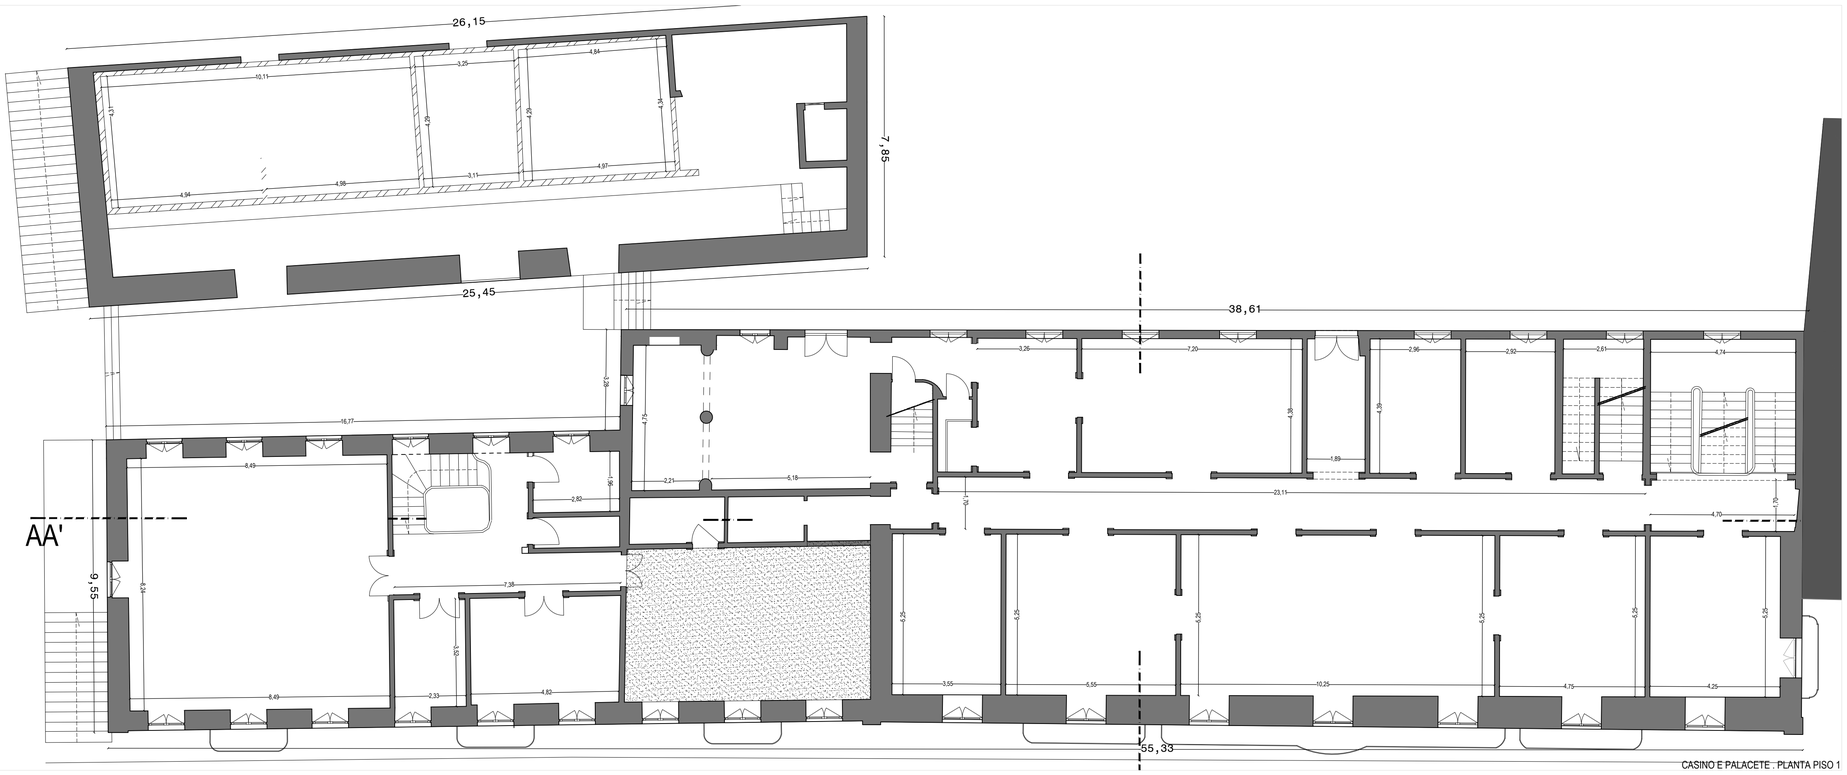

CASINO E PALACETE . PLANTA PISO 1

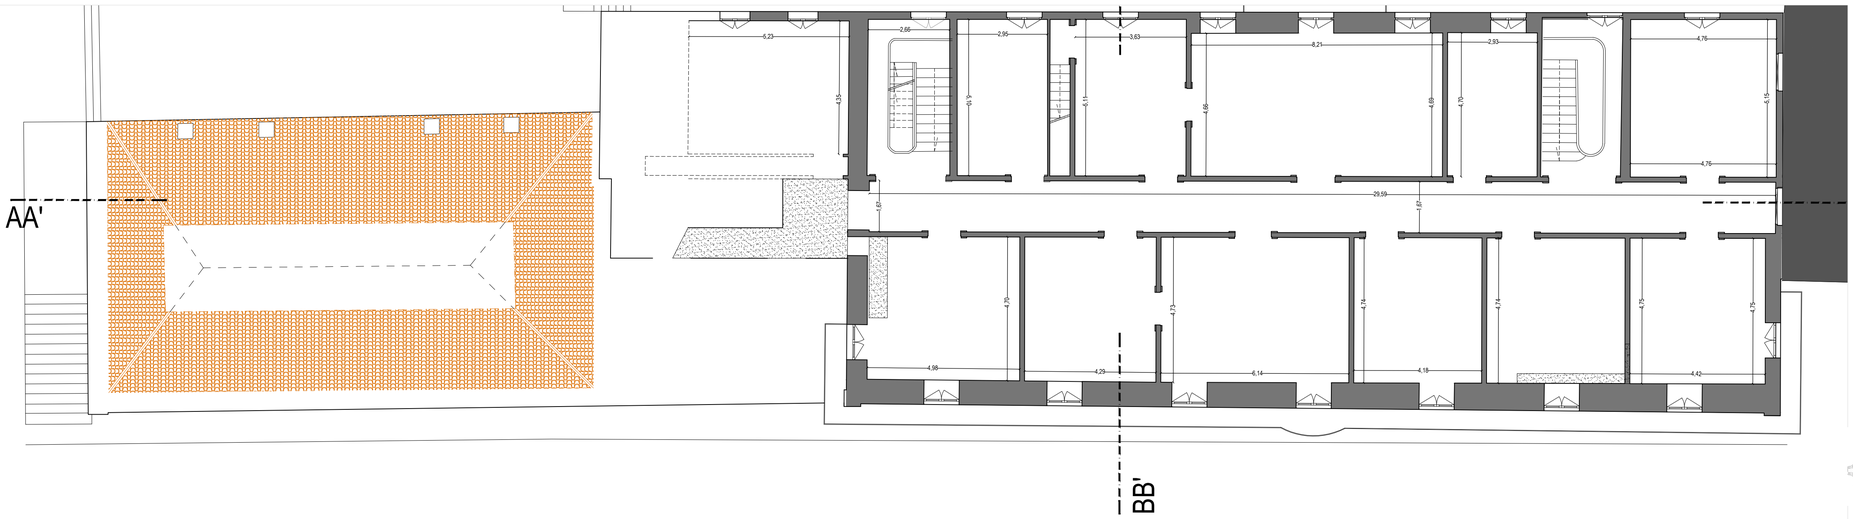

CASINO E PALACETE . PLANTA PISO 2

Nota: todas as cotas deverão ser confirmadas no local

REVIVE
Reabilitação, Património e Turismo

Designação: 060.CALDAS DE MOLEDO			
Localização: PESO DA RÉGUA			
Data: SET 2023	Peça desenhada: CASINO e PALACETE . PLANTAS	Escala: 1 / 100	Desenho nº: 03