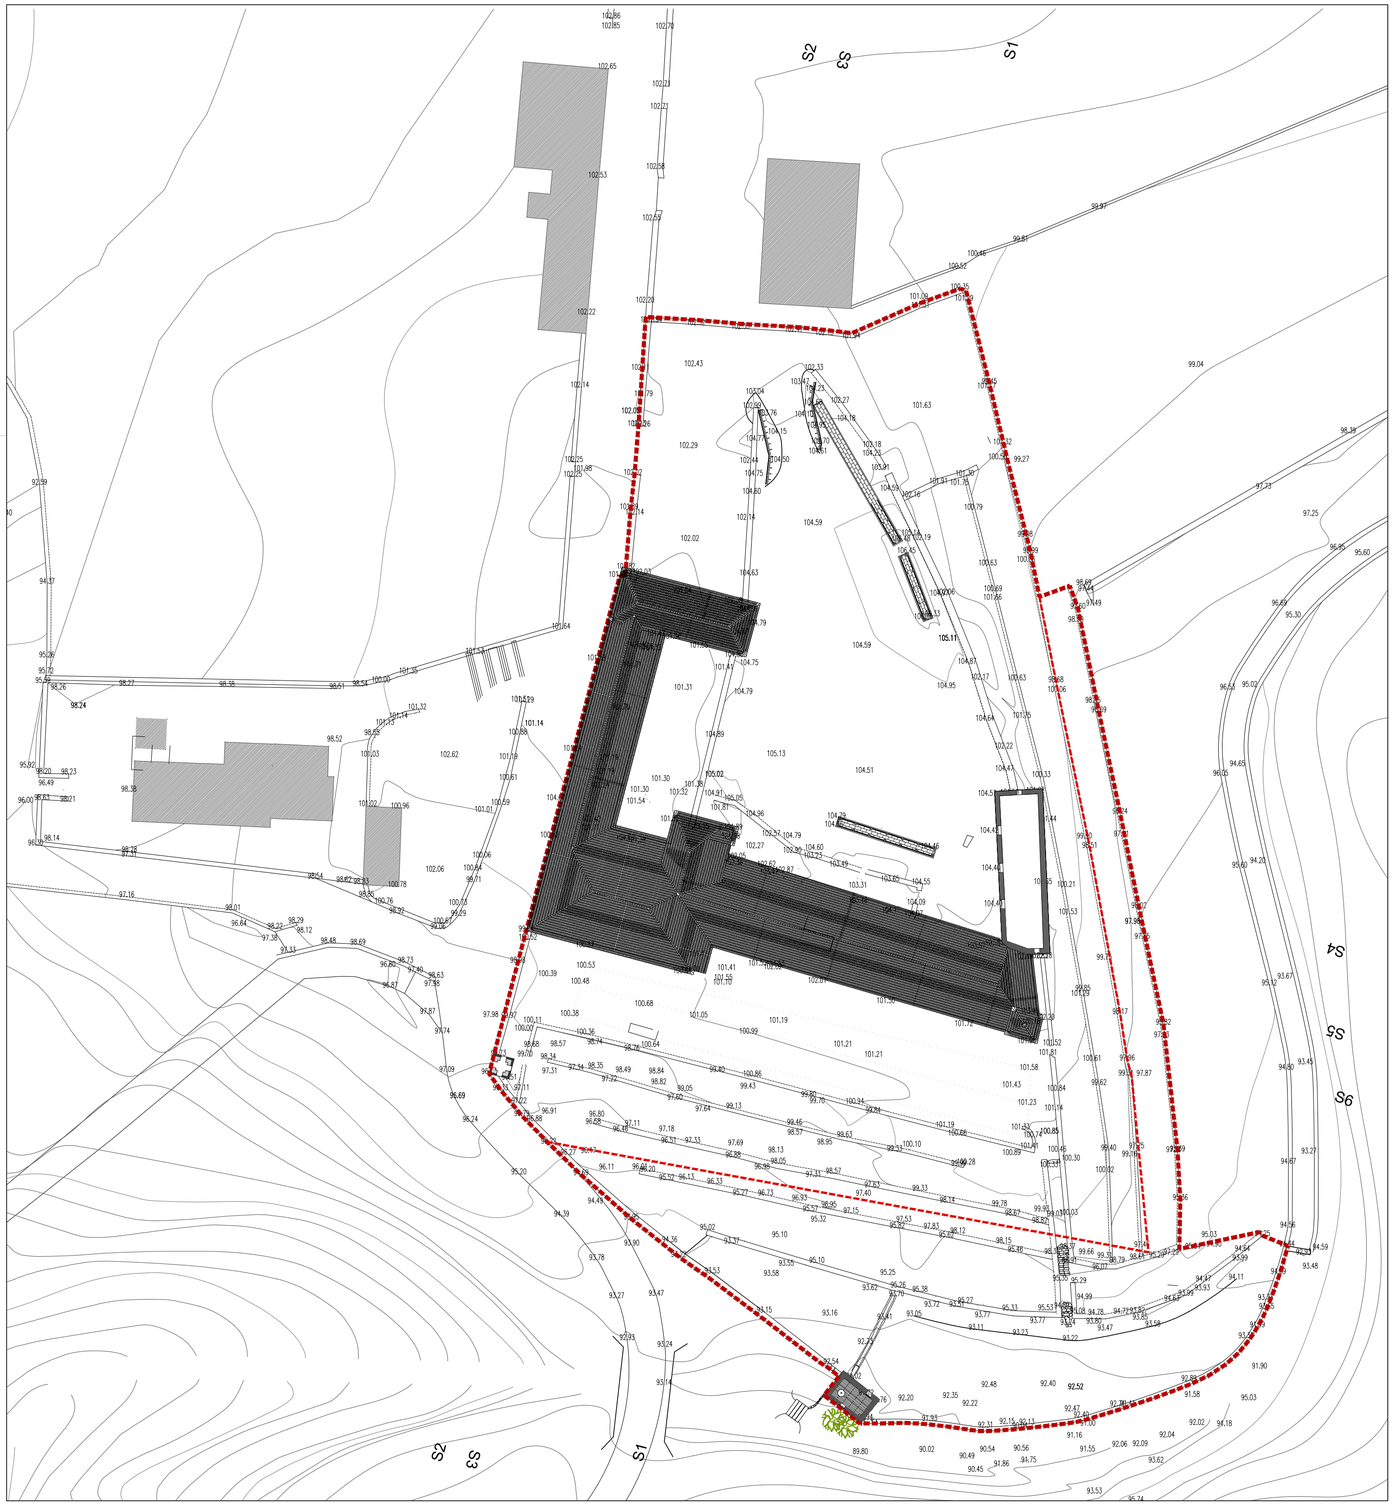

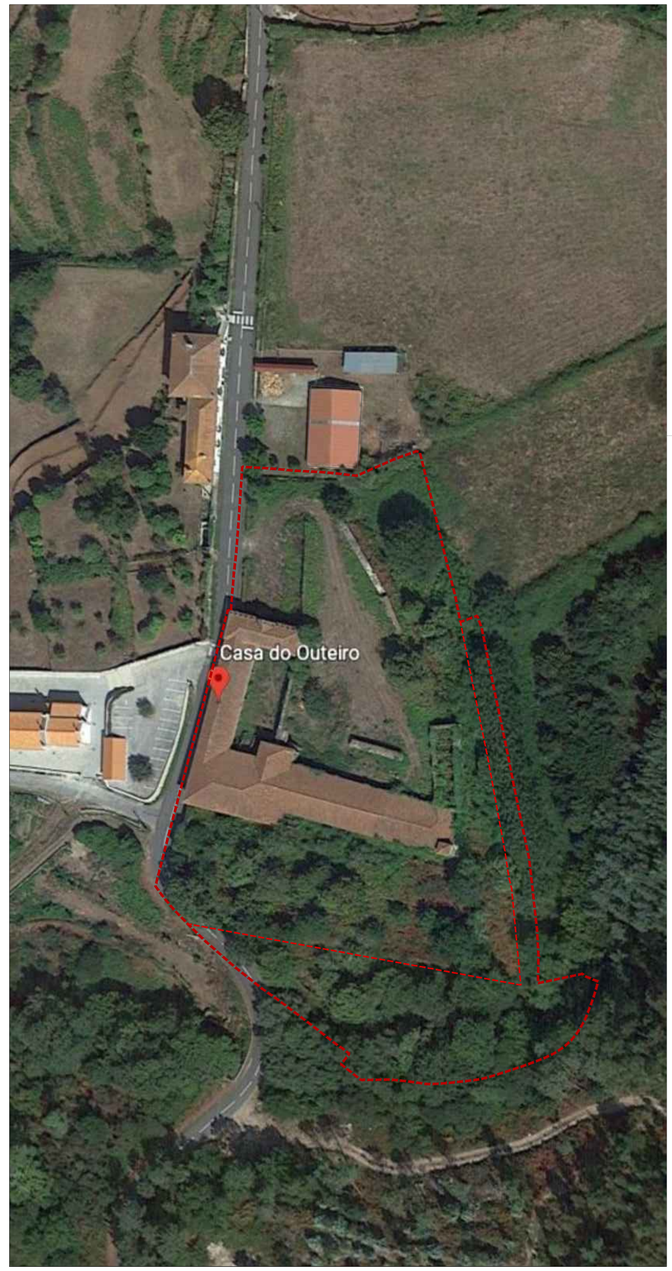

LIMITE DA PROPRIEDADE A AFETAR AO PROJETO REVIVE

LIMITE DA ÁREA DE CONSTRUÇÃO

Nota: todas as cotas deverão ser confirmadas no local

REVIVE
Reabilitação, Património e Turismo

Designação:
037.CASA DO OUTEIRO

Localização:
Paredes de Coura

Data:
Abril 2020

Peça desenhada:
Planta com identificação dos limites a afetar ao Projeto REVIVE

Escala:
1 / 500

Desenho nº
00

A2 10001