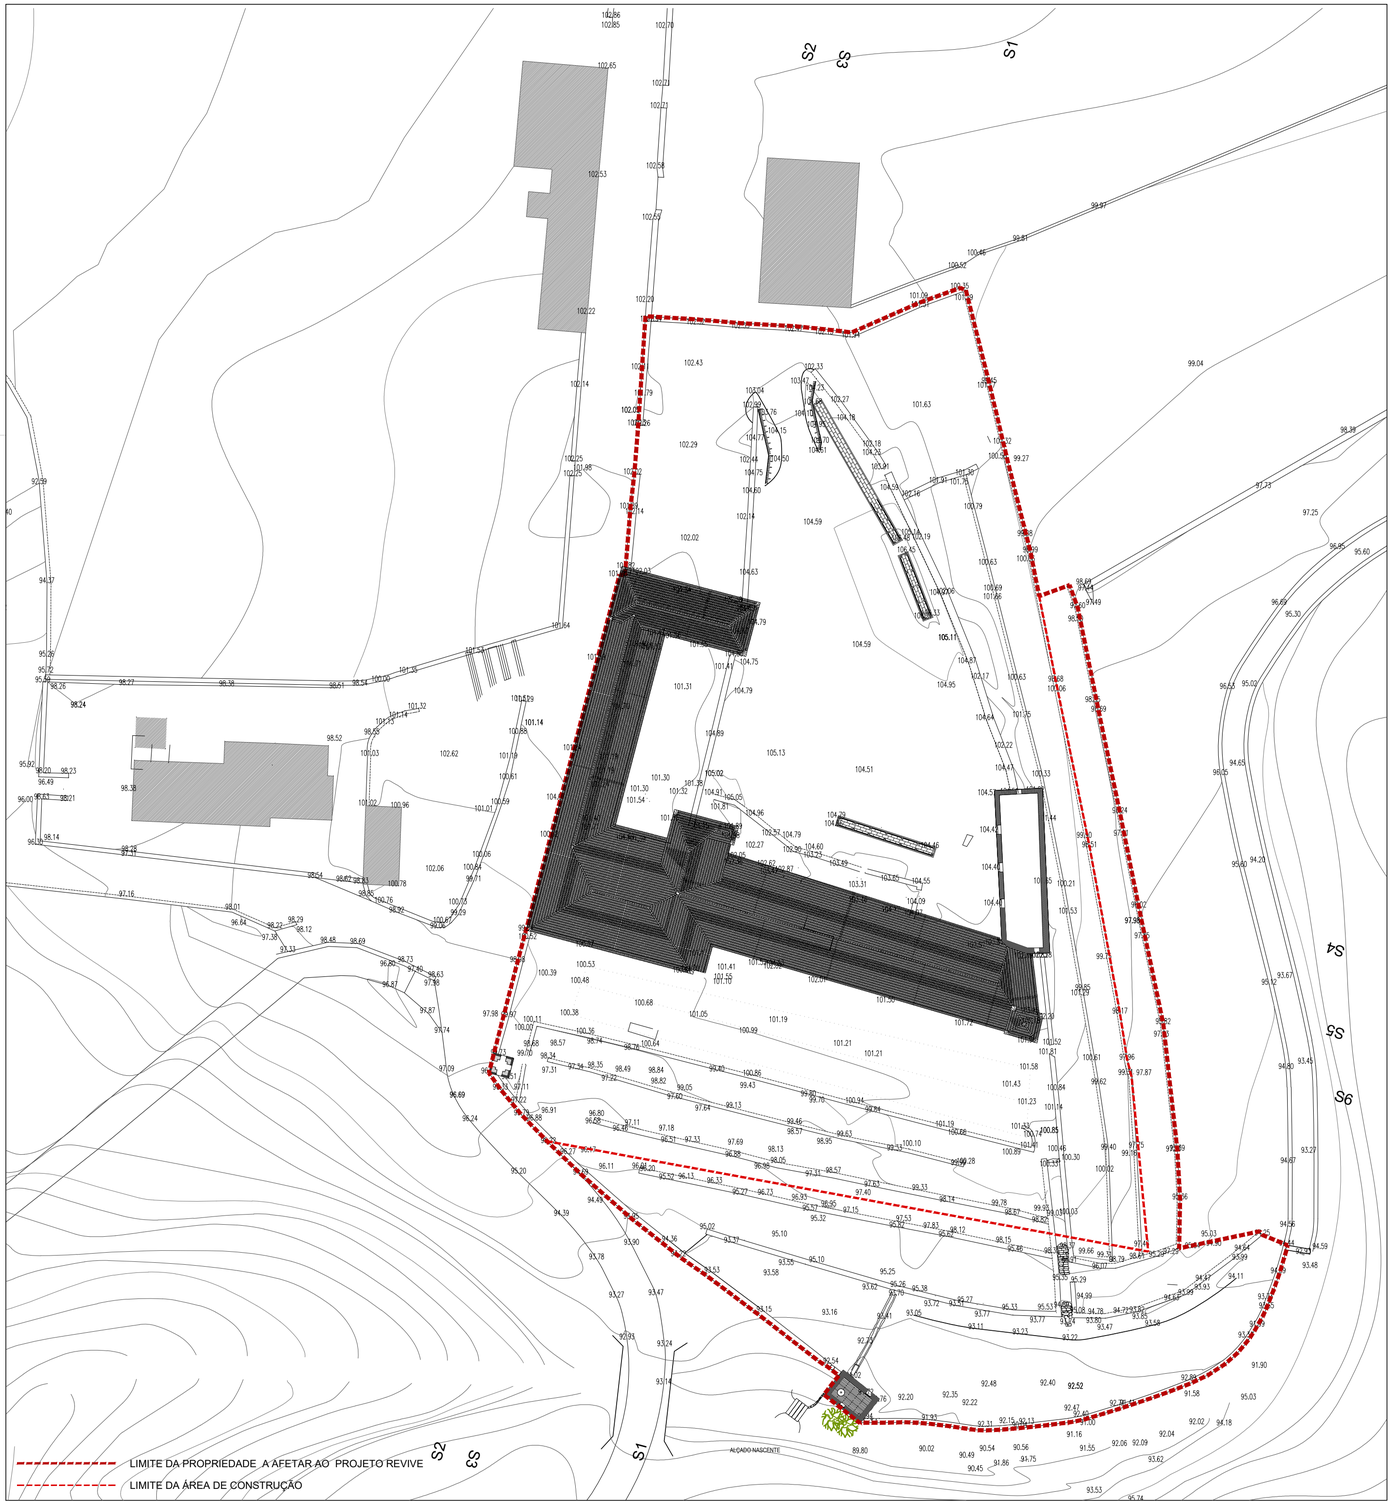

Nota: todas as cotas deverão ser confirmadas no local

REVIVE
Reabilitação, Património e Turismo

Designação:
037.CASA DO OUTEIRO

Localização:
Paredes de Coura

Data:
Abril 2020

Peça desenhada:
Planta de Implantação

Escala:
1 / 500

Desenho nº
01