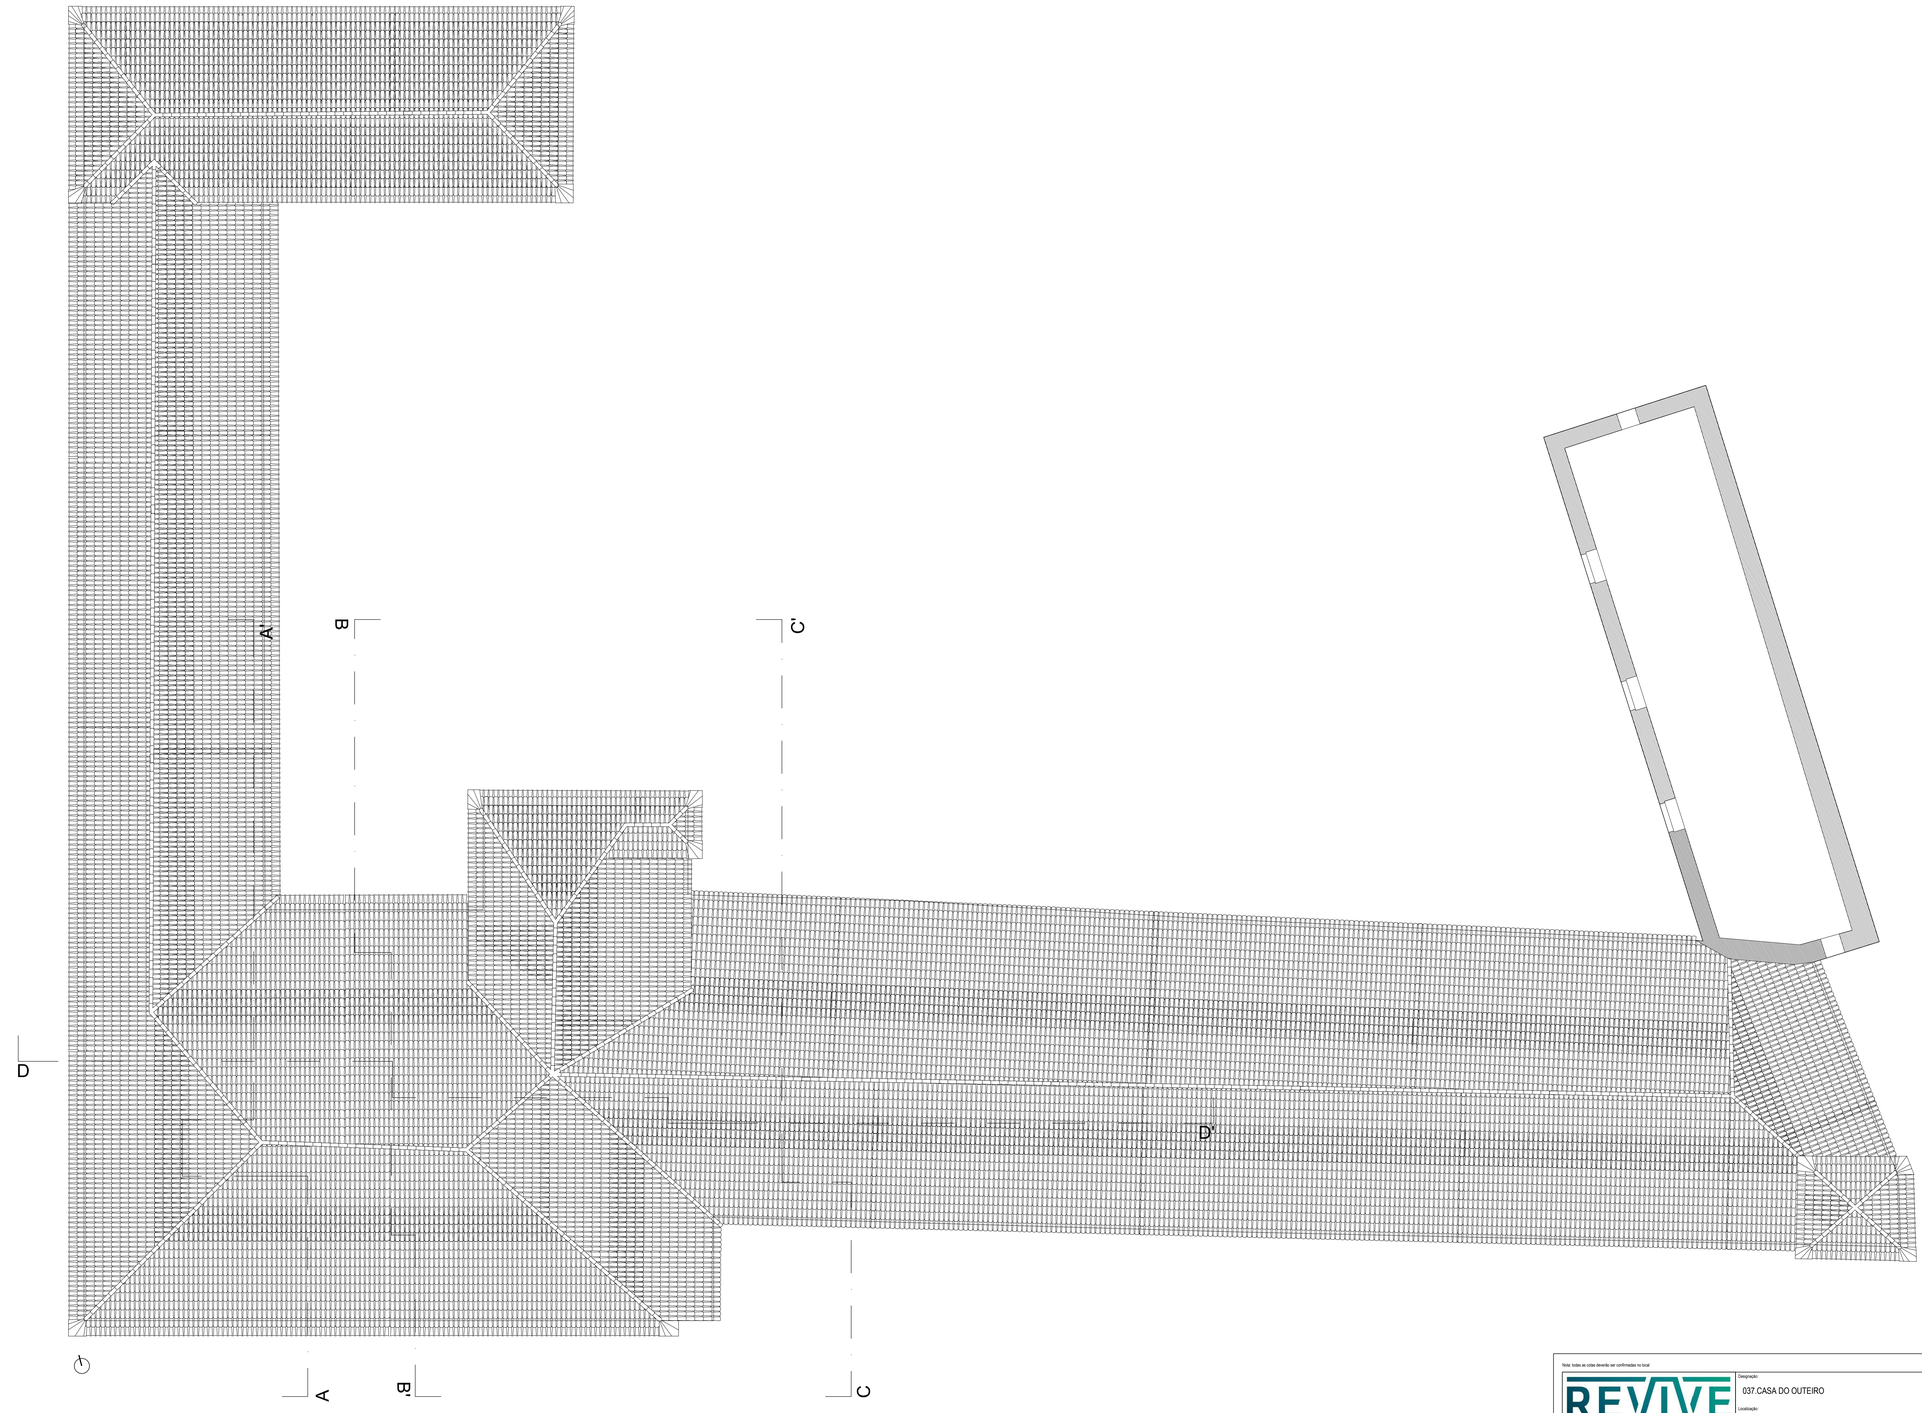

Notas: todas as cotas deverão ser confirmadas no local

REVIVE
Reabilitação, Património e Turismo

Designação:
037.CASA DO OUTEIRO

Localização:
Paredes de Coura

Data:
Abril 2020

Peça desenhada:
Planta de Coberturas

Escala:
1 / 100

Desenho nº
04