


CORTE|PERFIL CC'

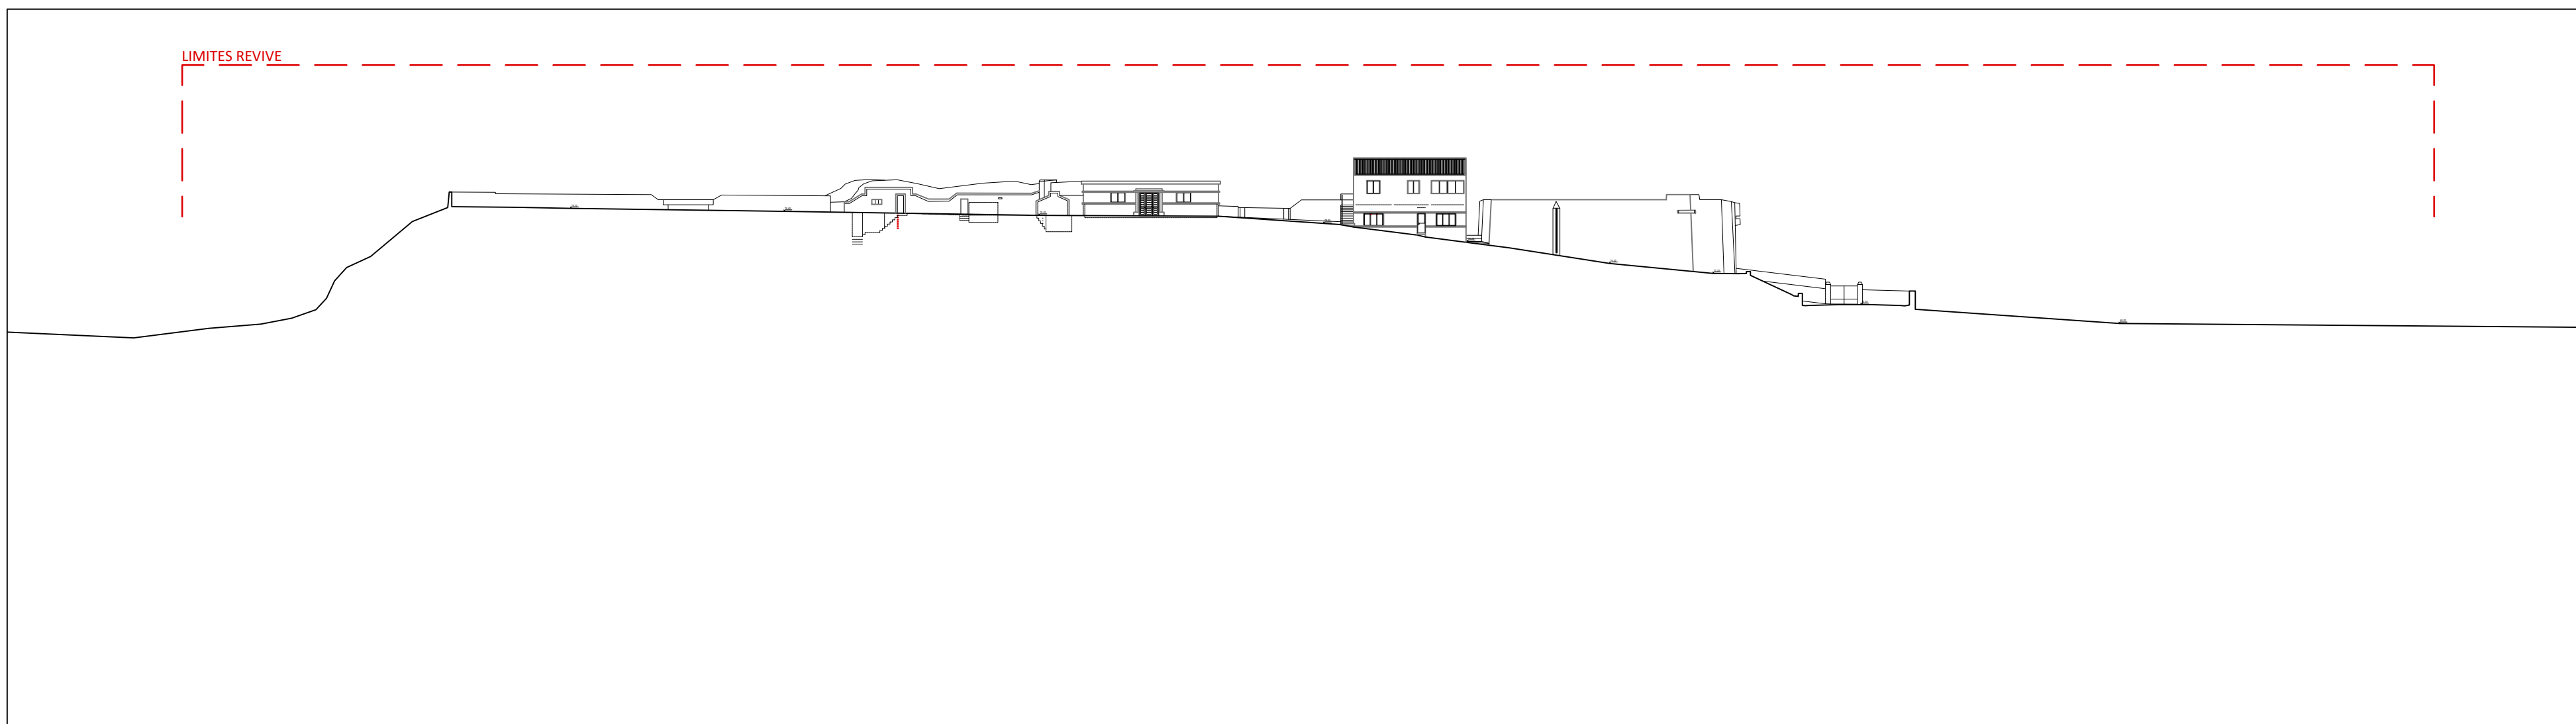

CORTE|PERFIL DD'

Nota: todas as cotas deverão ser confirmadas no local

REVIVE
Reabilitação, Património e Turismo

Designação:
039.CASTELO DE ALMADA
Localização:
ALMADA

Data:
Maio 2020

Paço desenhado:
CORTE | PERFIL CC' e DD'

Escala:
1 / 500

Desenho nº

1.3