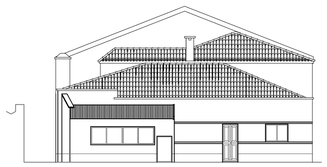

ALÇADO LATERAL ESQUERDO

ALÇADO PRINCIPAL

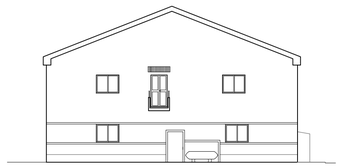

ALÇADO LATERAL DIREITO

ALÇADO POSTERIOR

edifício de apoio

ALÇADO LATERAL ESQUERDO

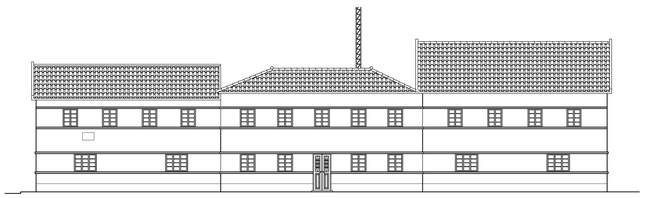

ALÇADO PRINCIPAL

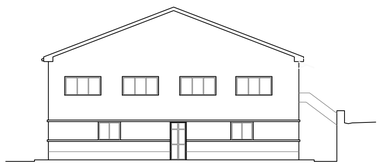

ALÇADO LATERAL DIREITO

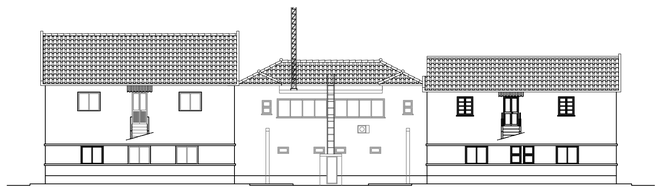

ALÇADO POSTERIOR

edifício do comando

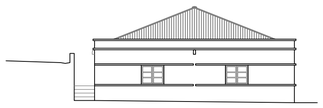

ALÇADO LATERAL ESQUERDO

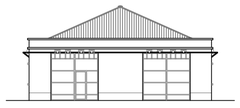

ALÇADO PRINCIPAL

ALÇADO LATERAL DIREITO

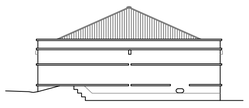

ALÇADO POSTERIOR

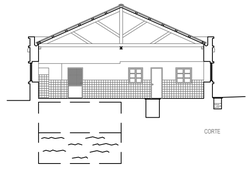

CORTE

garagem

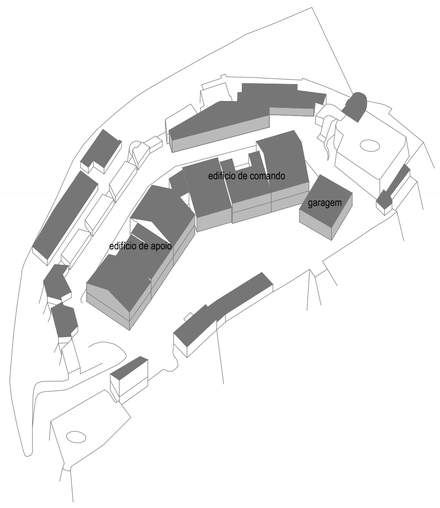

Nota: todas as cotas deverão ser confirmadas no local

REVIVE
Reabilitação, Património e Turismo

Designação:
039.CASTELO DE ALMADA

Localização:
ALMADA

Data:
Maio 2020

Peça desenhada:
Alçados . EDIFICADO

Escala:
1 / 200

Desenho nº
2.5