

CLIENTE



PROJECTO

FORTE DE S. PEDRO DA POÇA

LOCAL

ESTORIL

DESIGNAÇÃO

ALÇADO POSTERIOR
ALÇADO LATERAL DIREITO

ESPECIALIDADE

ARQUITECTURA

PROJECTISTAS

JOAO GOES FERREIRA Nº 4482
GONÇALO TELXEIRA Nº 5908
PEDRO BESSA Nº 5269

DESENHO Nº

04

ESCALA


1/100

DATA


DEZEMBRO 2018

FASE

LEVANTAMENTO

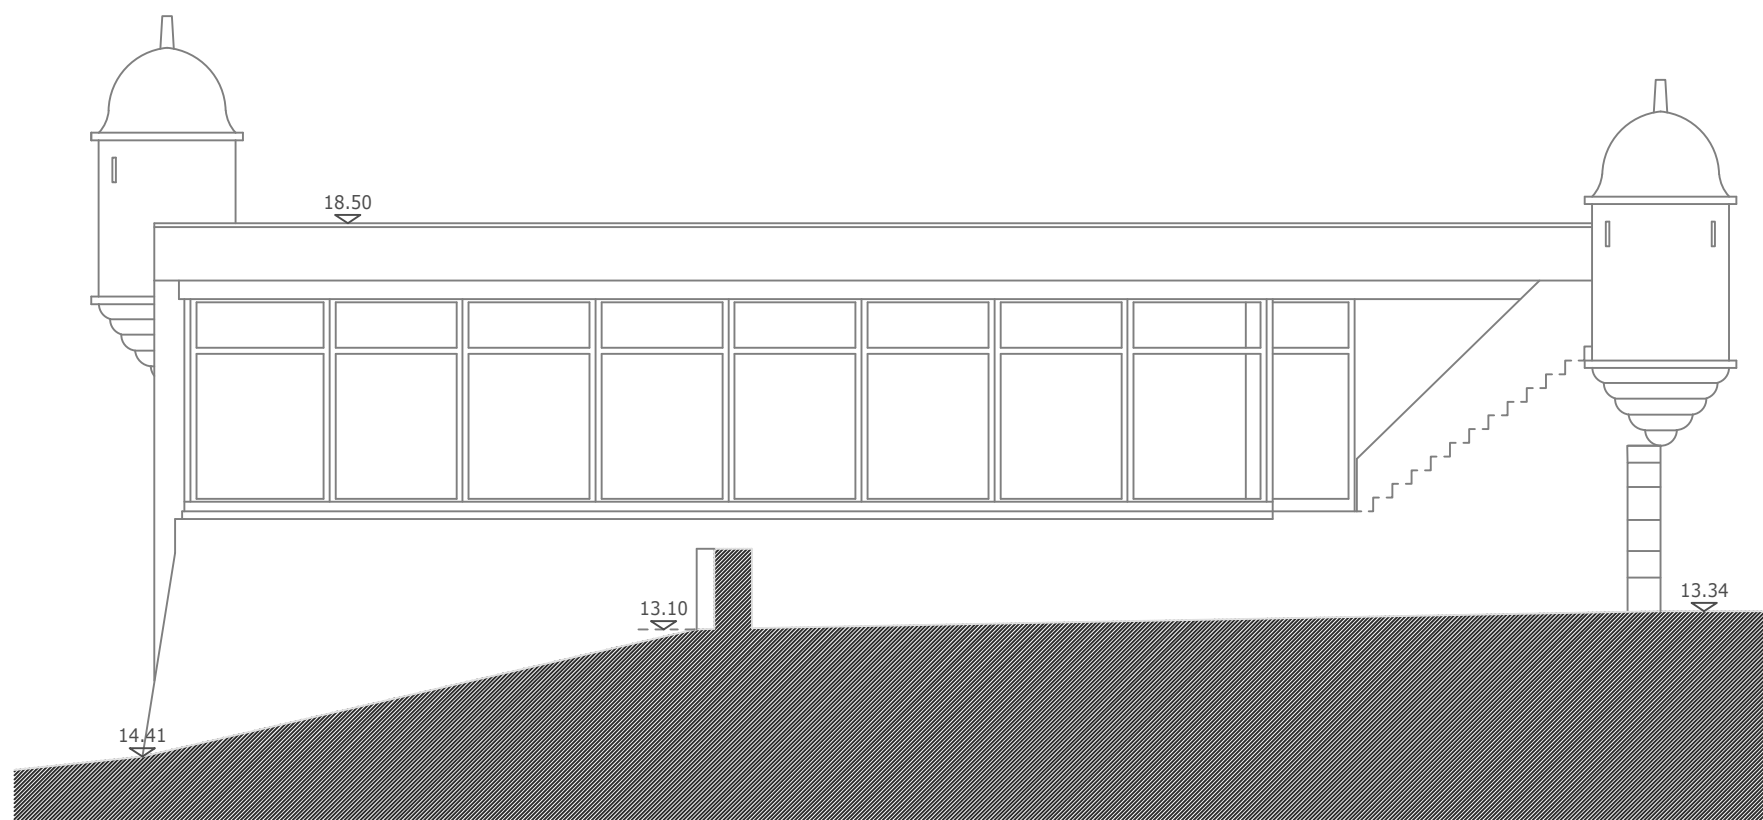

ALÇADO LATERAL DIREITO

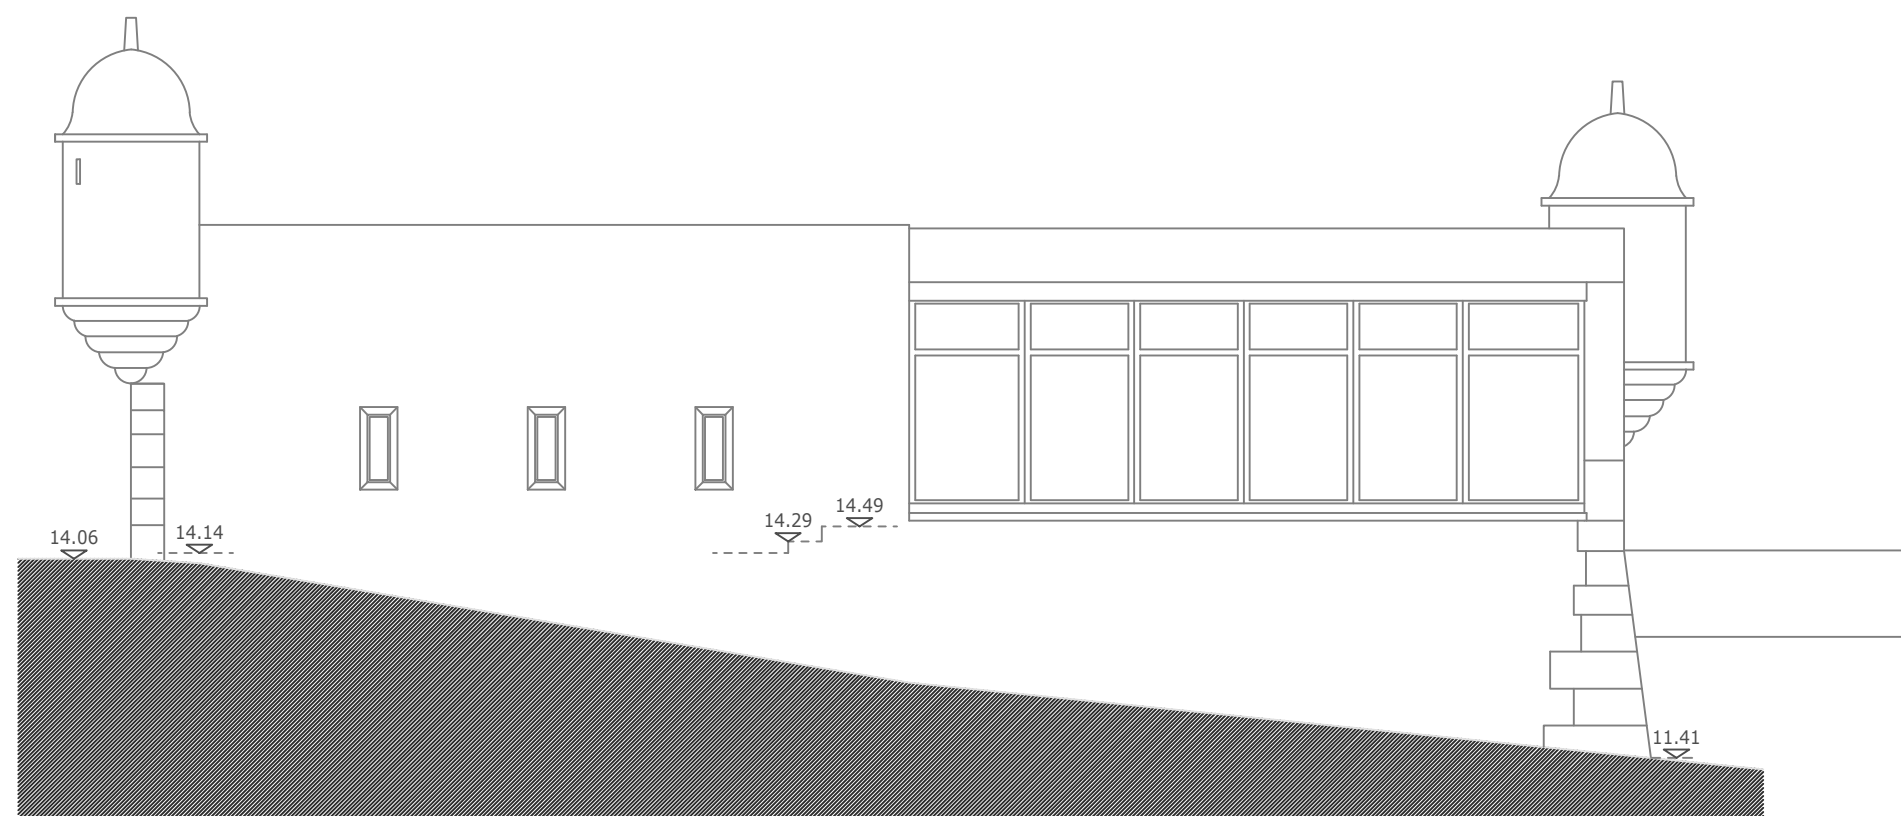

ALÇADO POSTERIOR