




Alçado Nascente

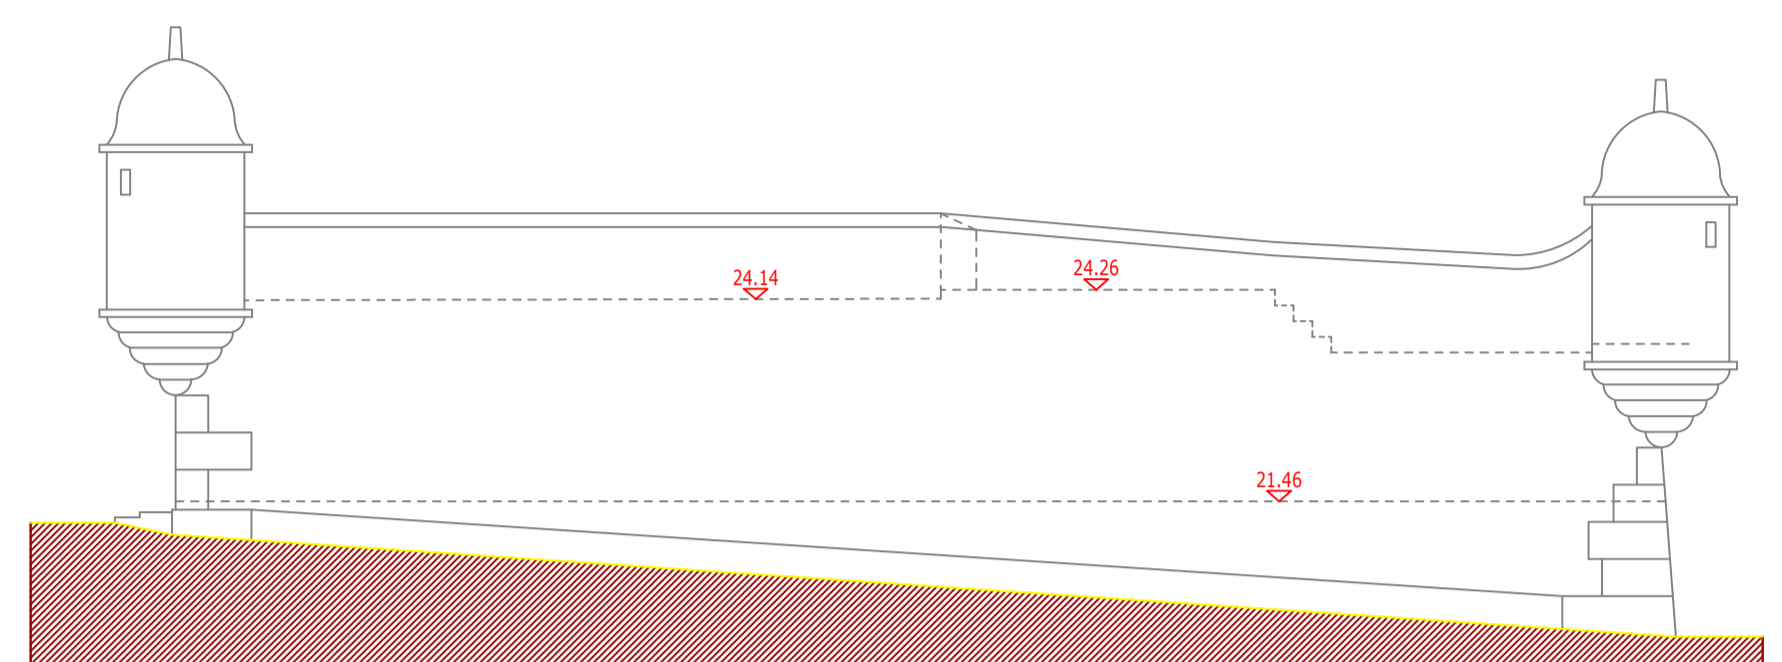


Alçado Norte

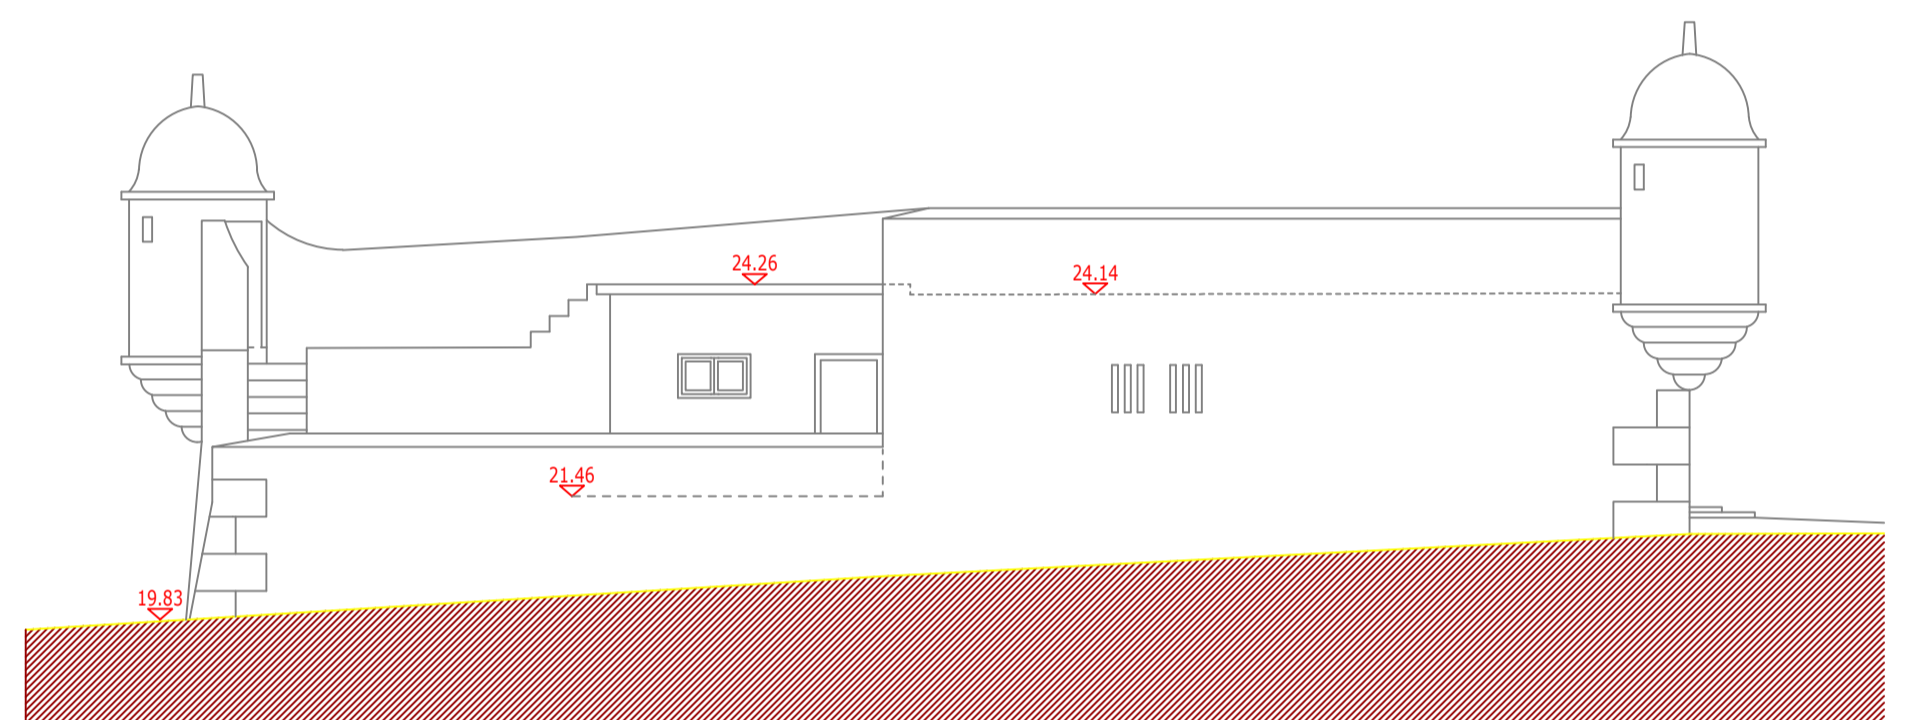


Alçado Sul

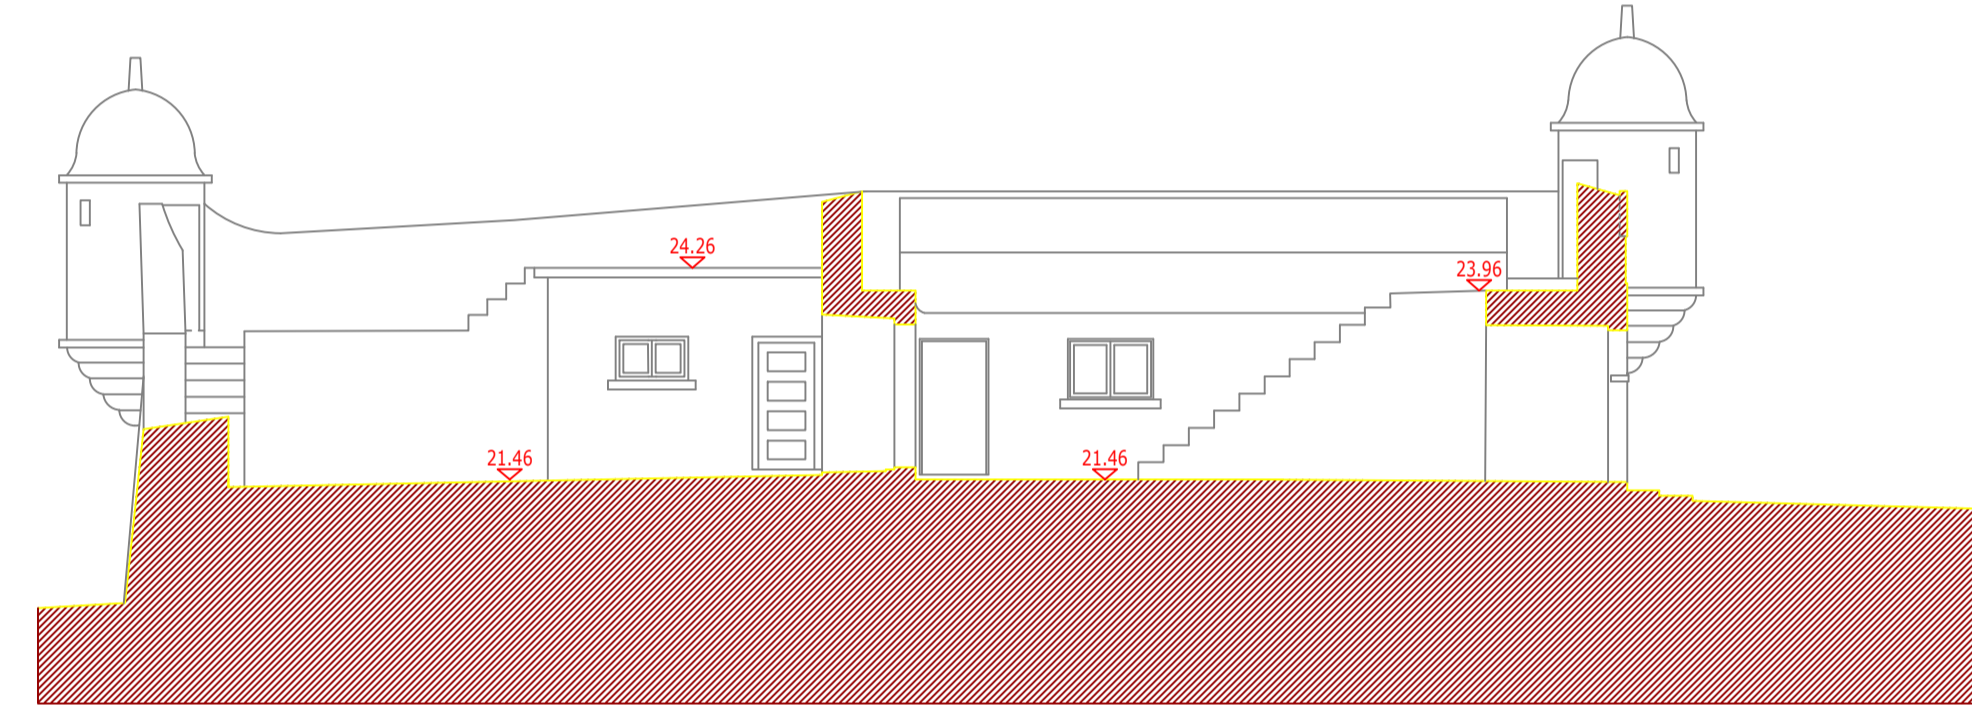

Corte A-A

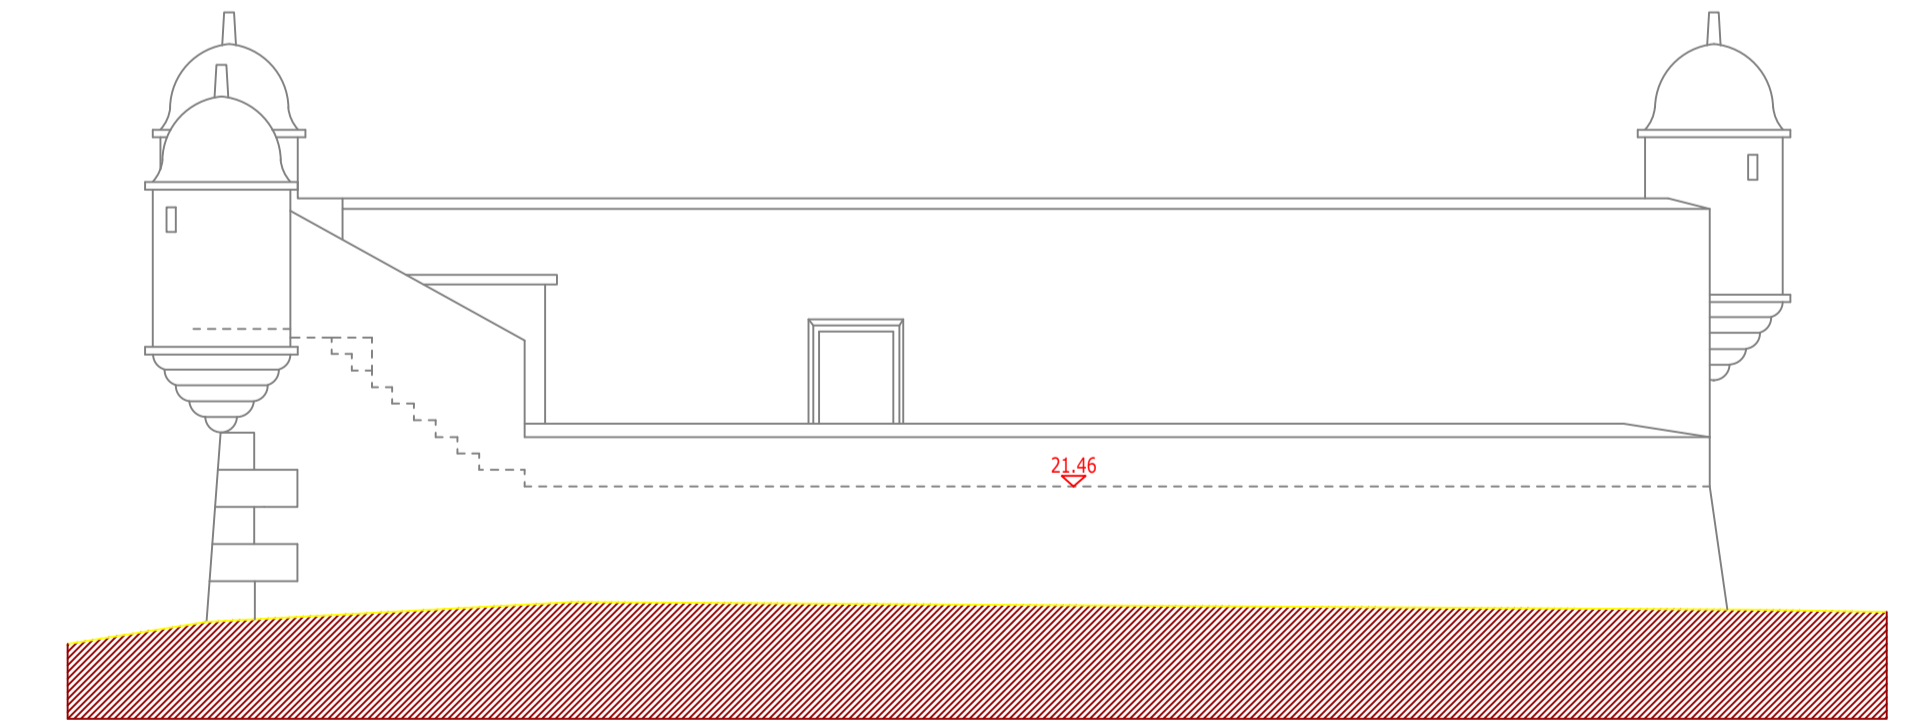

Alçado Poente

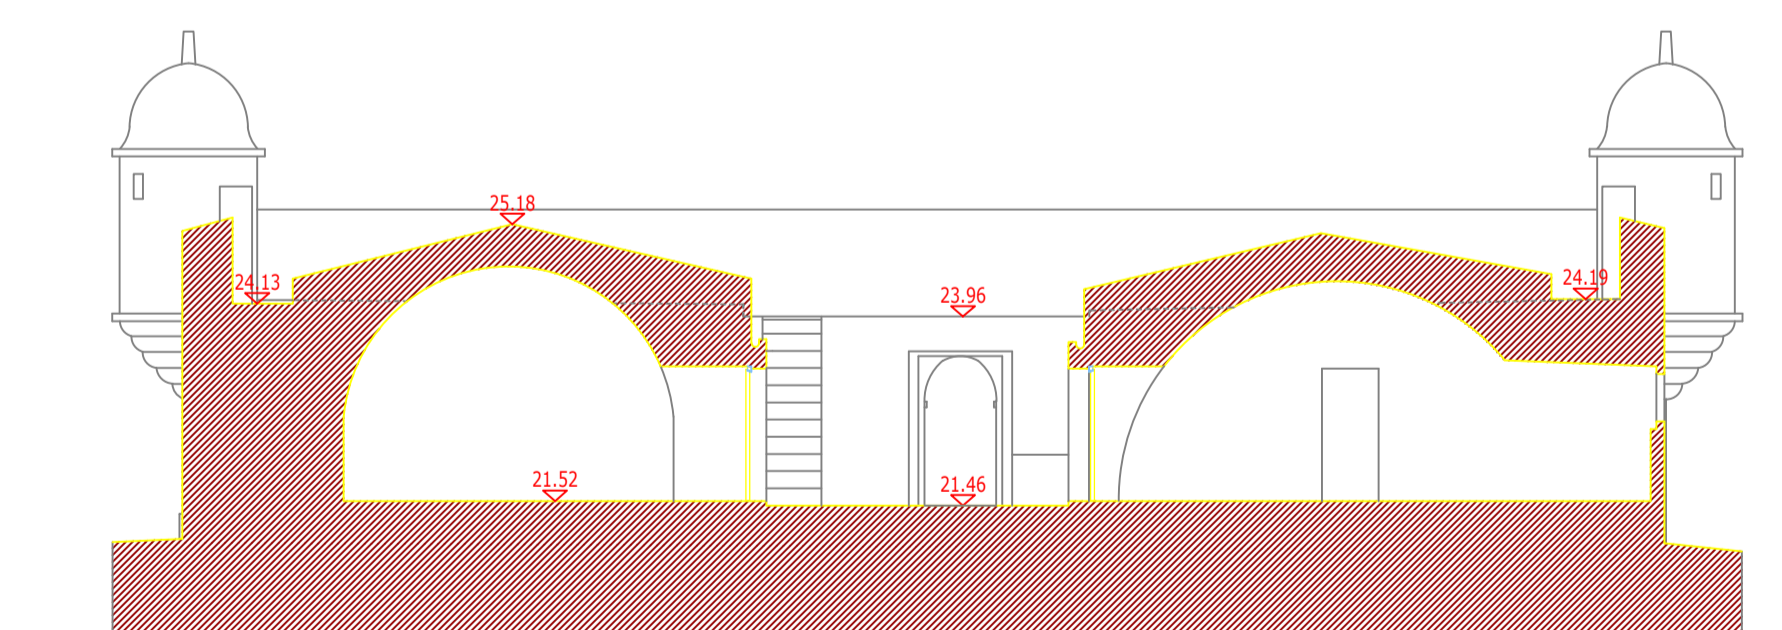

Corte B-B

 Reabilitação, Património e Turismo	Forte de S. João da Cadaveira Estoril - Cascais	Escala: 1 / 100	Desenho nº 04
	Data: julho 2019		