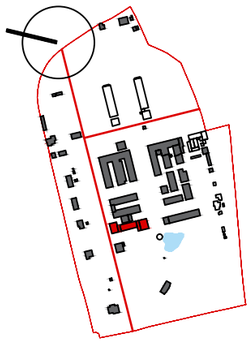

25. OFICINA DE FERREIRO
1 PISO
AU=157.07m²
AB=186.52m²

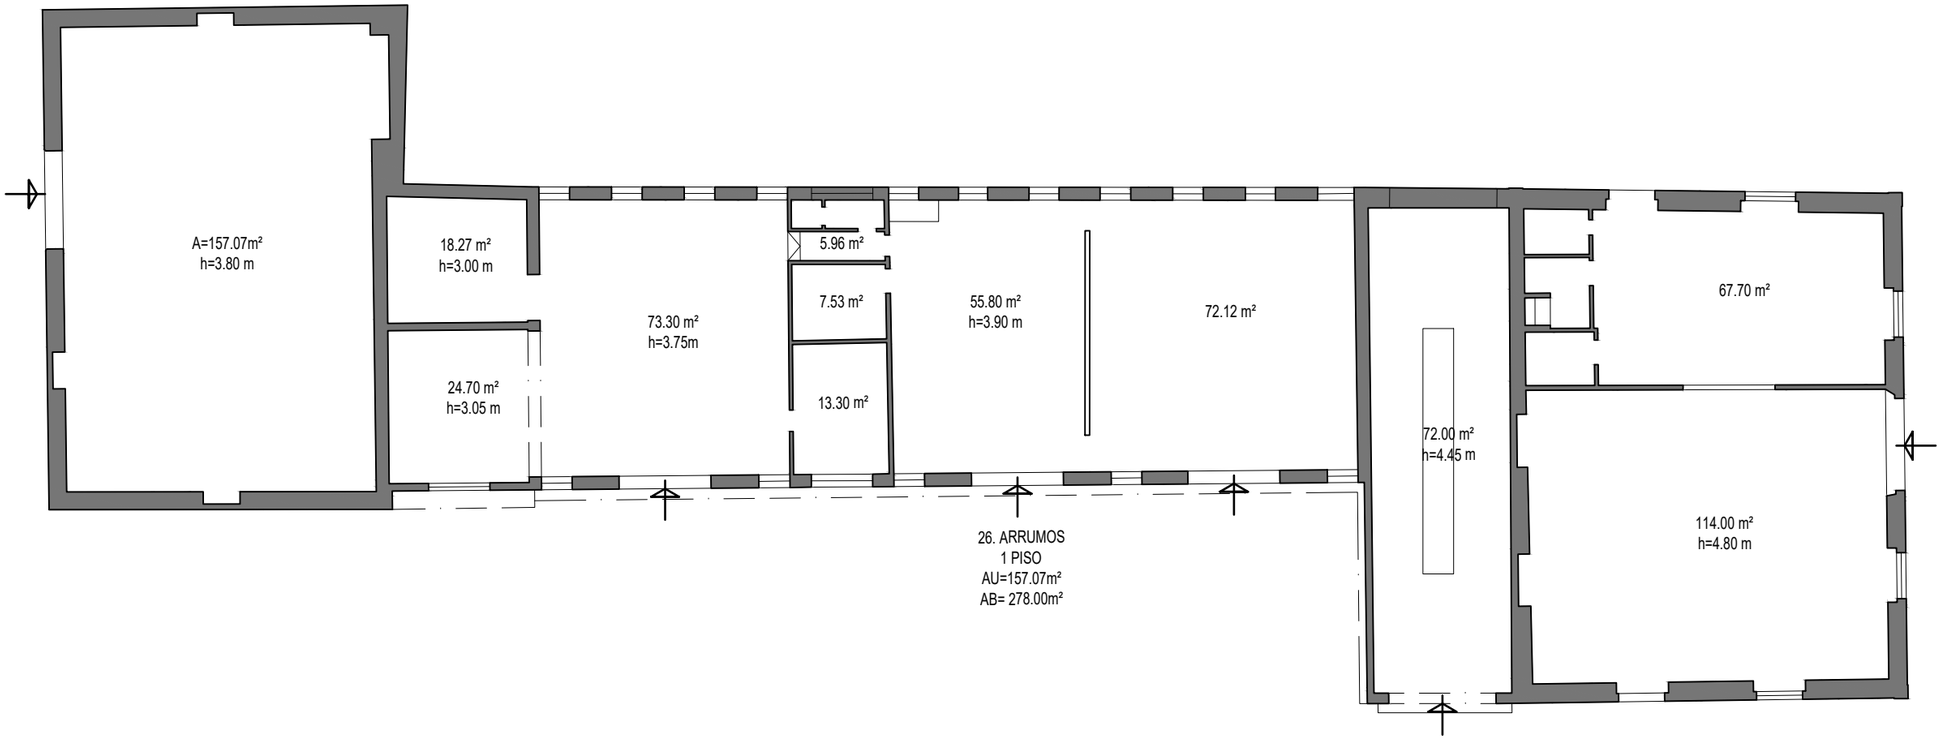

26. ARRUMOS
1 PISO
AU=157.07m²
AB= 278.00m²

27. OFICINA DE MECÂNICA
1 PISO
AU=253.70m²
AB= 299.00m²

Nota: todas as cotas deverão ser confirmadas no local

REVIVE
Reabilitação, Património e Turismo

Designação:
40. VILA FERNANDO

Localização:
ELVAS

MARÇO 2023

Peça desenhada:
25, 26 e 27 OFICINAS (FERREIRO E MECÂNICA)

Escala:
1 / 200

Desenho nº
04

A3 1000/1