




ALÇADO NORTE

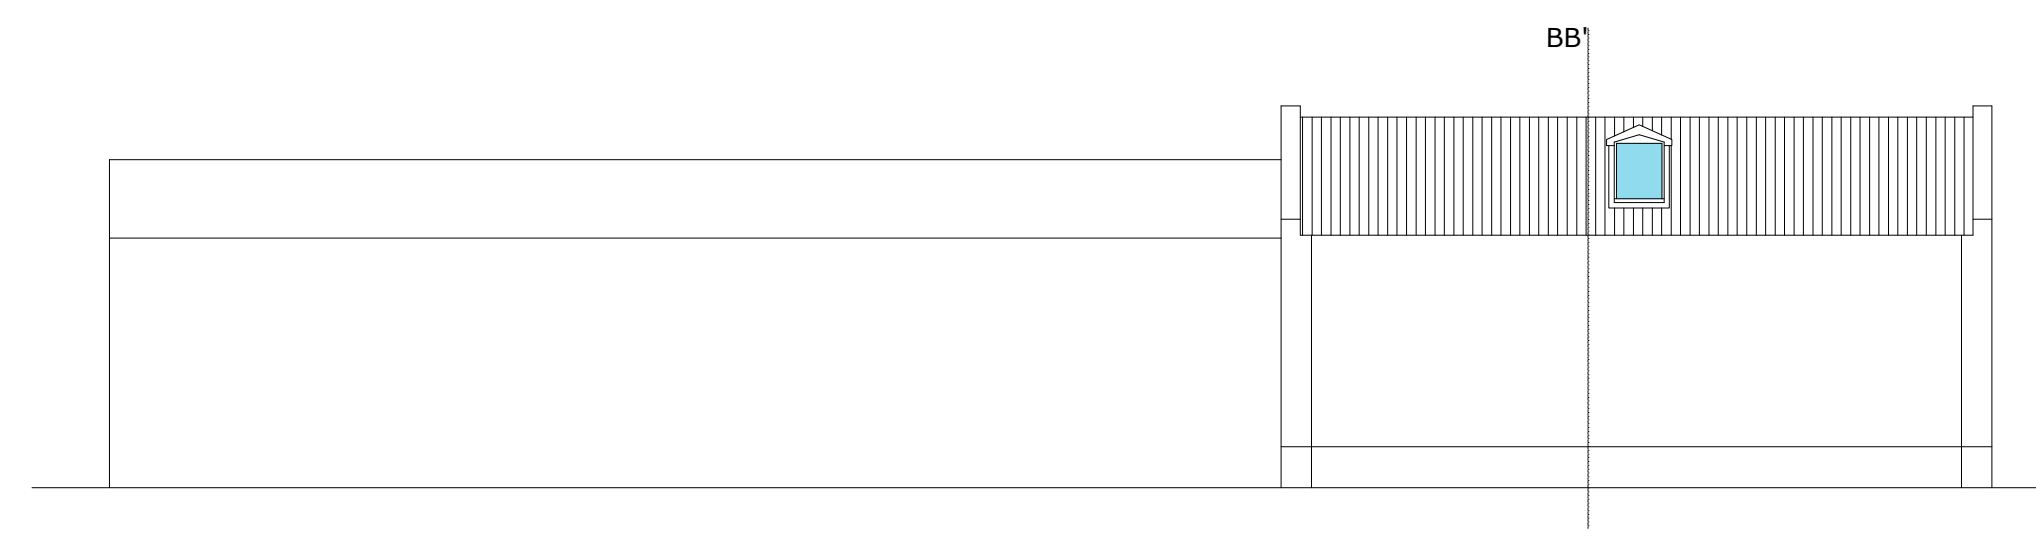


ALÇADO SUL

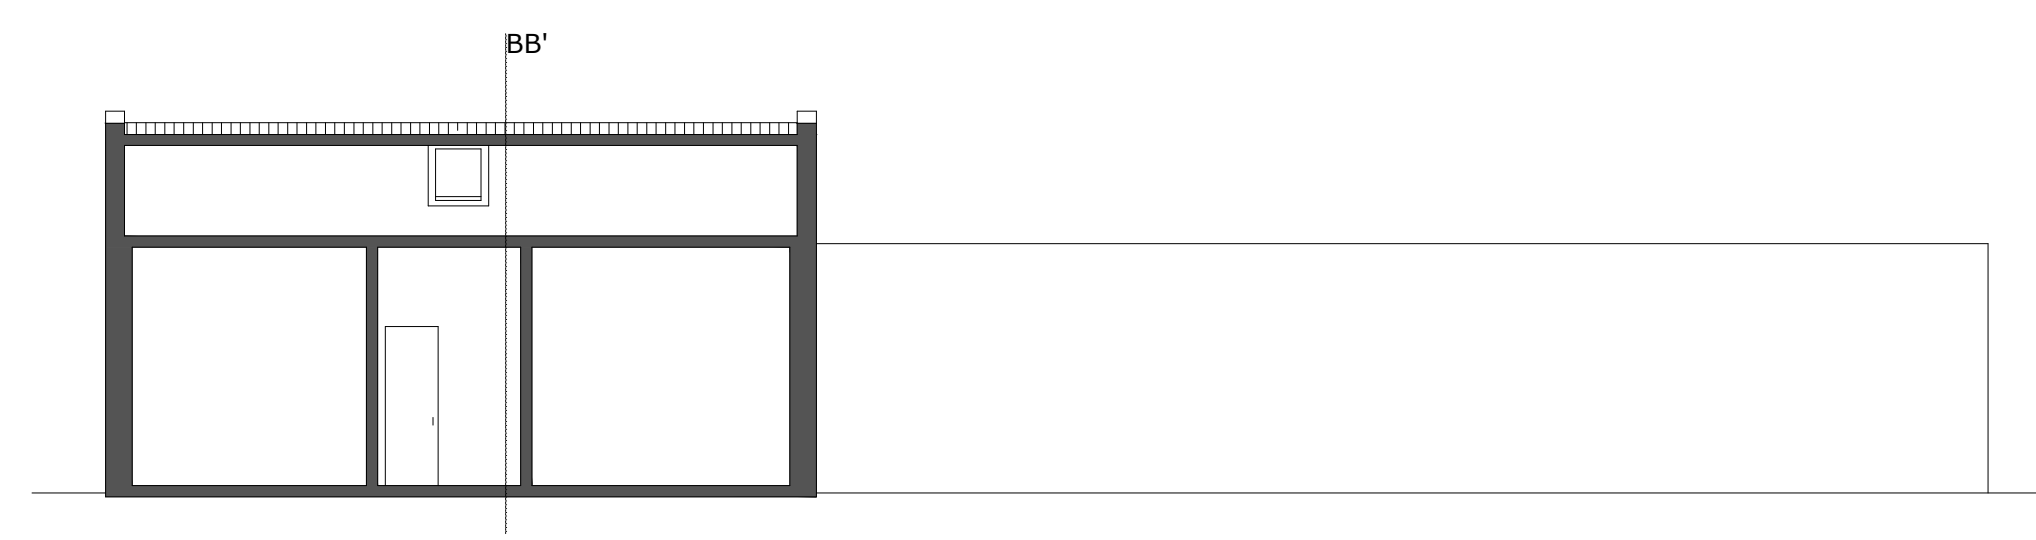


CORTE AA'

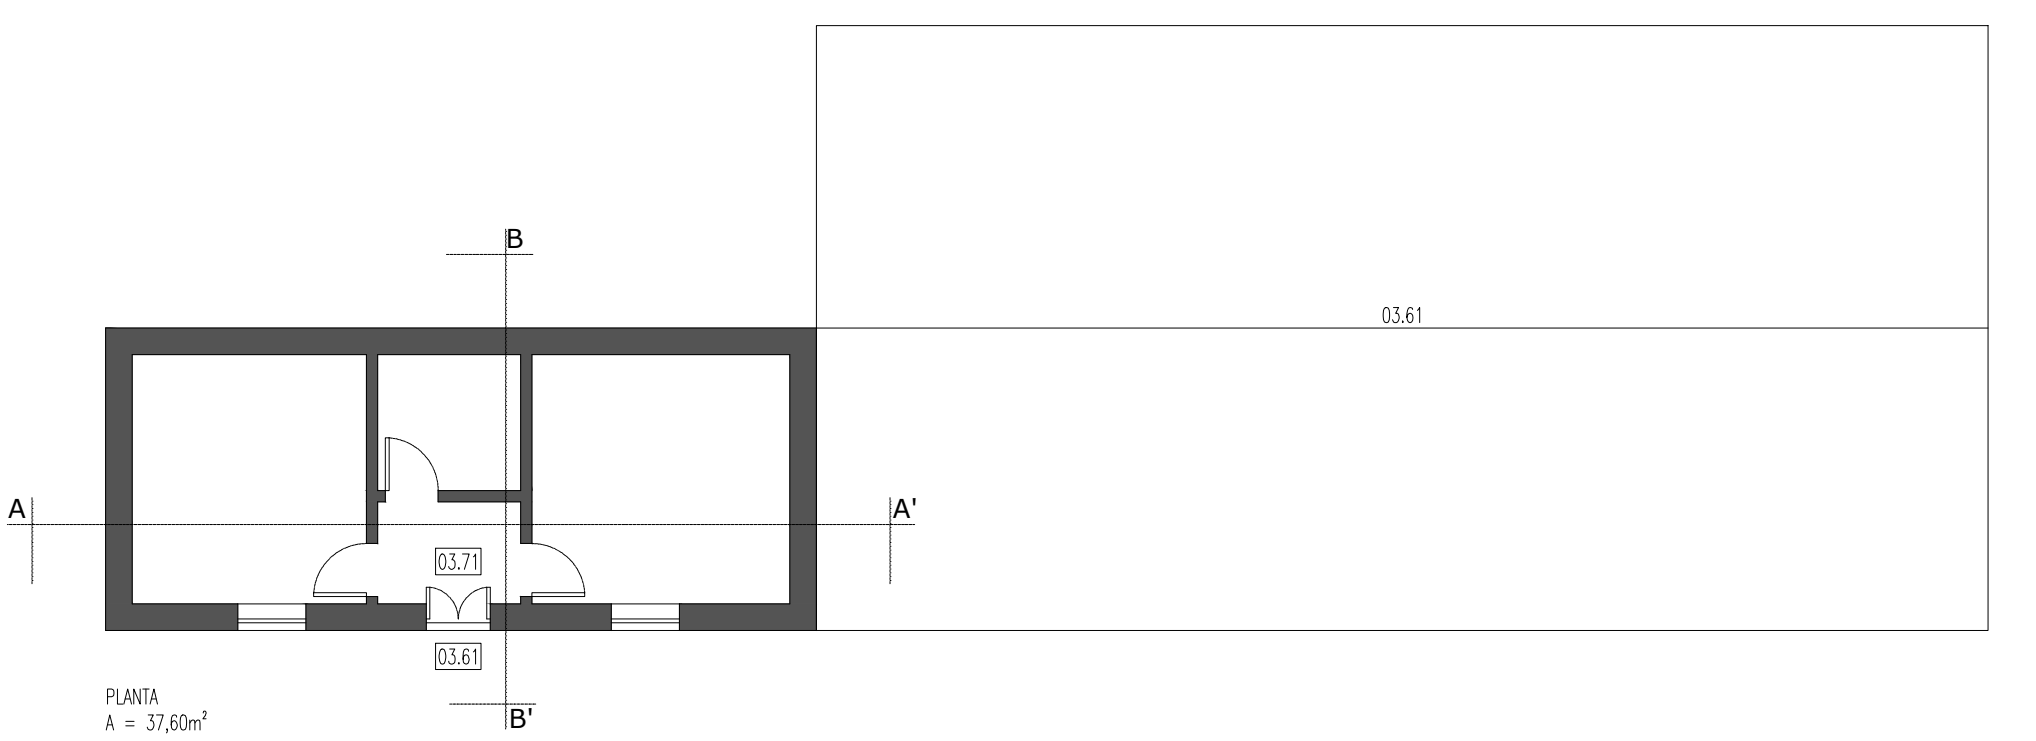


PLANTA  
A = 37,60m<sup>2</sup>

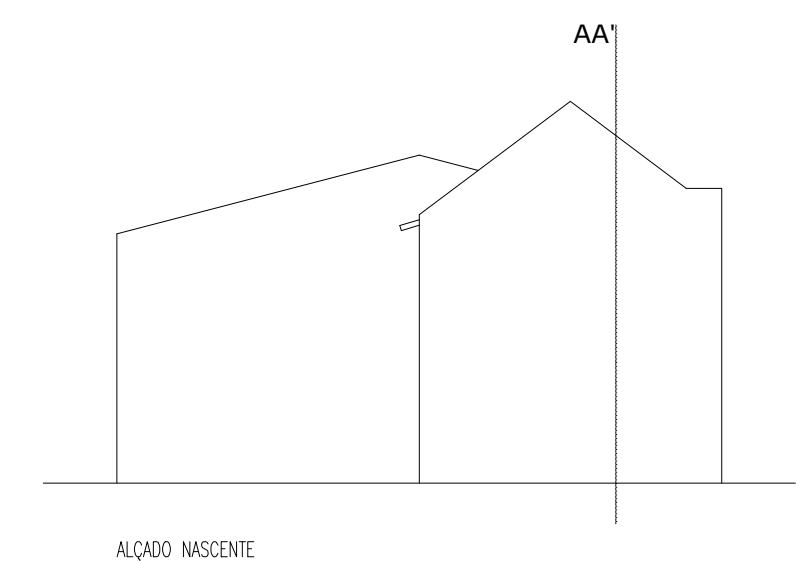


ALÇADO NASCENTE

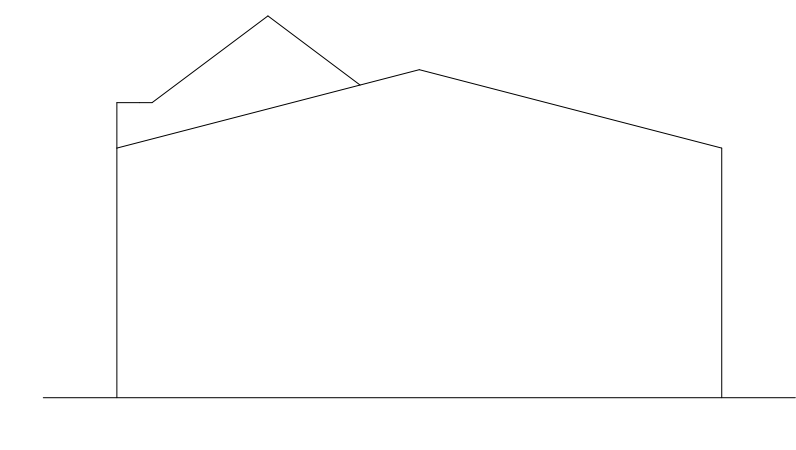

ALÇADO PUENTE

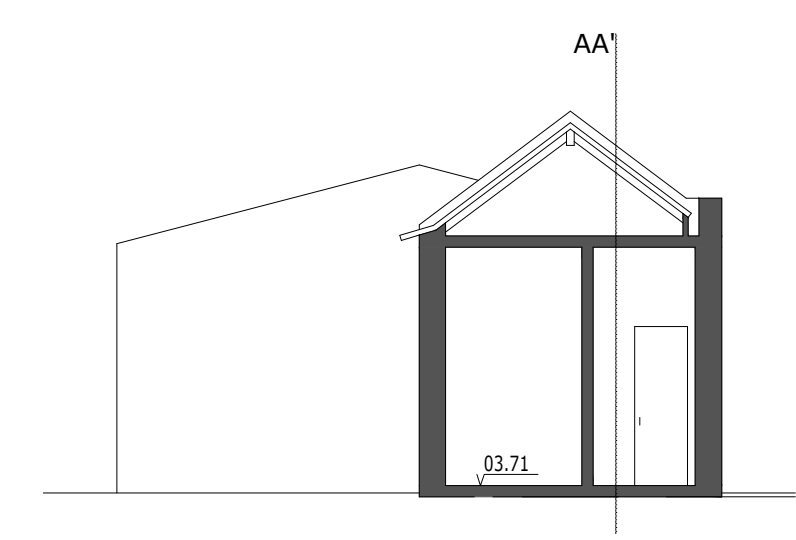

CORTE BB''

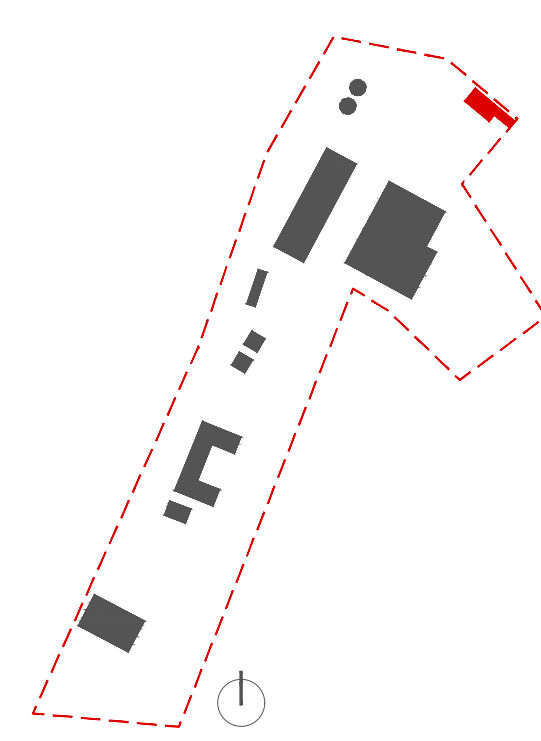

**REVIVE**  
Reabilitação, Património e Turismo

Designação  
046. QUINTA DO CABO DAS LEZIRIAS  
VILA FRANCA DE XIRA

Data  
JAN 2020

Ficha Identificativa  
01.CASA DO GUARDA

Escala  
1 / 100

Desenho nº  
02