






ALÇADO PRINCIPAL | NASCENTE

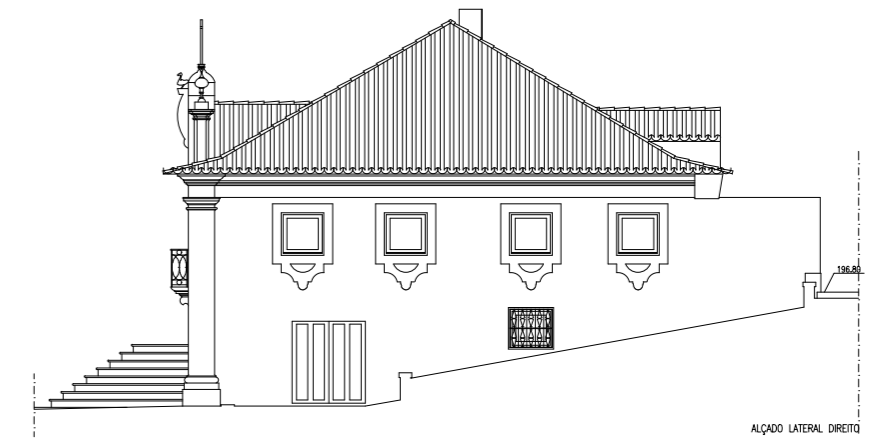

ALÇADO LATERAL DIREITO

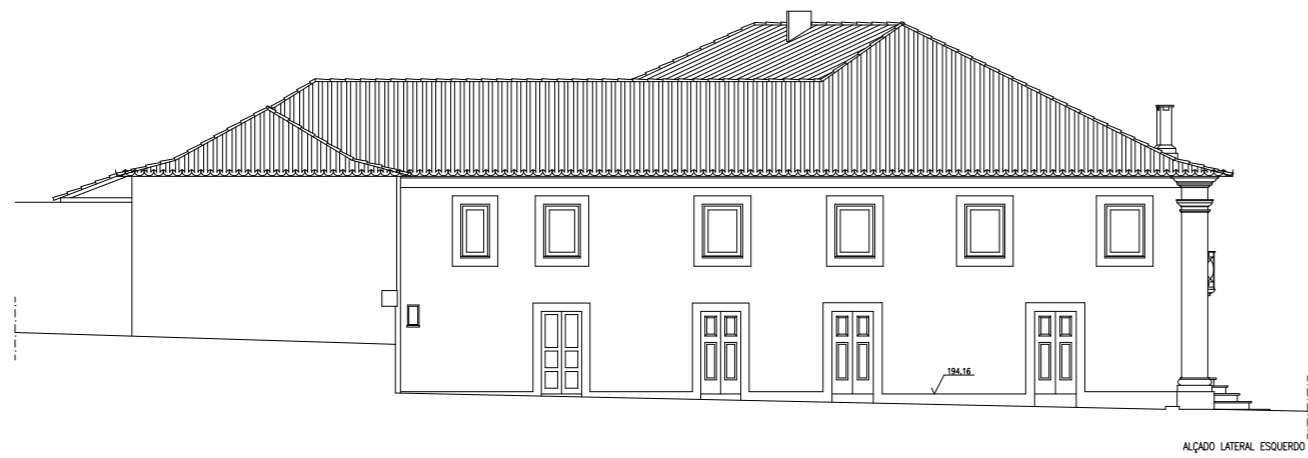

ALÇADO LATERAL ESQUERDO

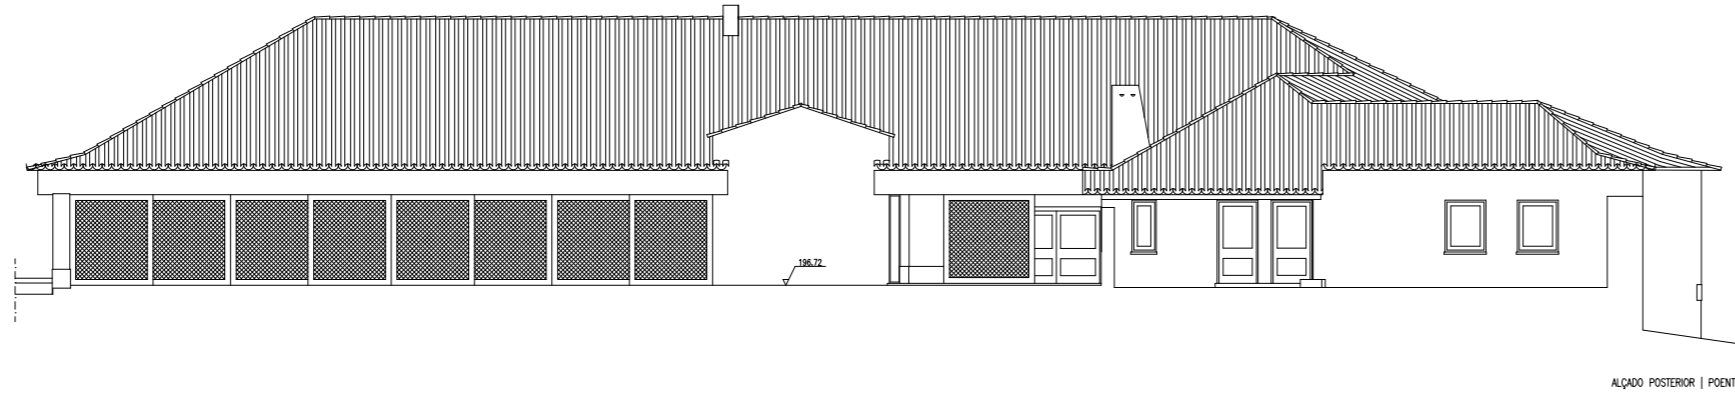

ALÇADO POSTERIOR | PONTE



Pormenor da entrada

REVIVE
Reabilitação, Património e Turismo

Data:
Abril 2020

Designação:
047.Casa da Igreja
Localização:
Mondim de Basto

Peça desenhada:
ALÇADOS

Escala:
1 / 200

Desenho nº

05