





CORTE AA'



CORTE BB'

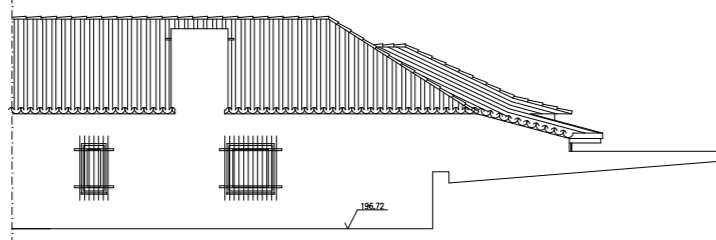

CORTE-ALÇADO CC'

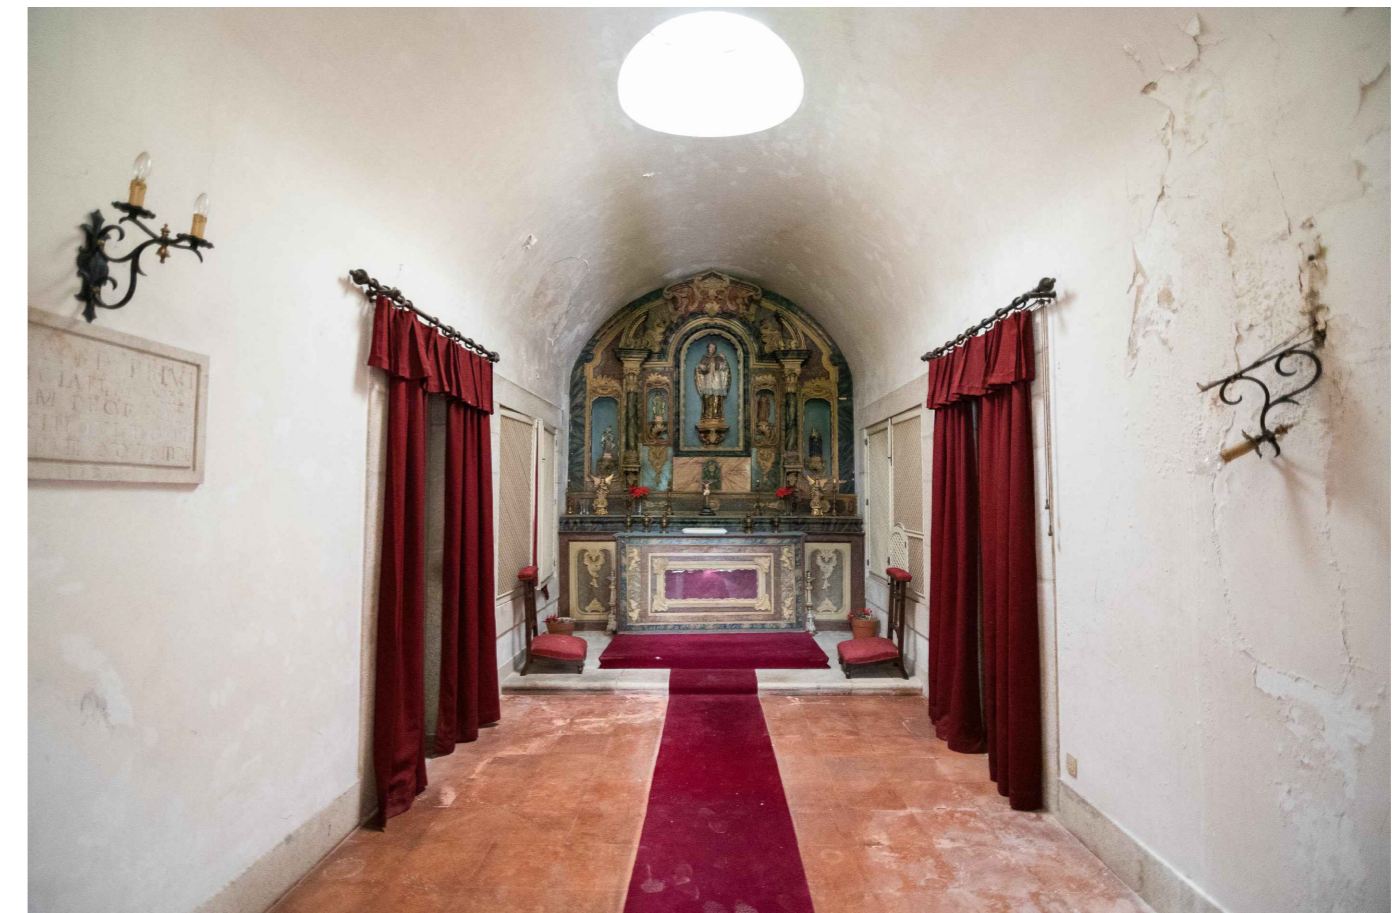

Pormenor da Capela no piso 1



Pormenor da entrada do piso 1

**REVIVE**  
Reabilitação, Património e Turismo

Data:  
Abril 2020

Designação:  
047.Casa da Igreja  
Localização:  
Mondim de Basto

Peça desenhada:  
CORTES AA', BB' e CC'

Escala:  
1/200

Desenho nº

06