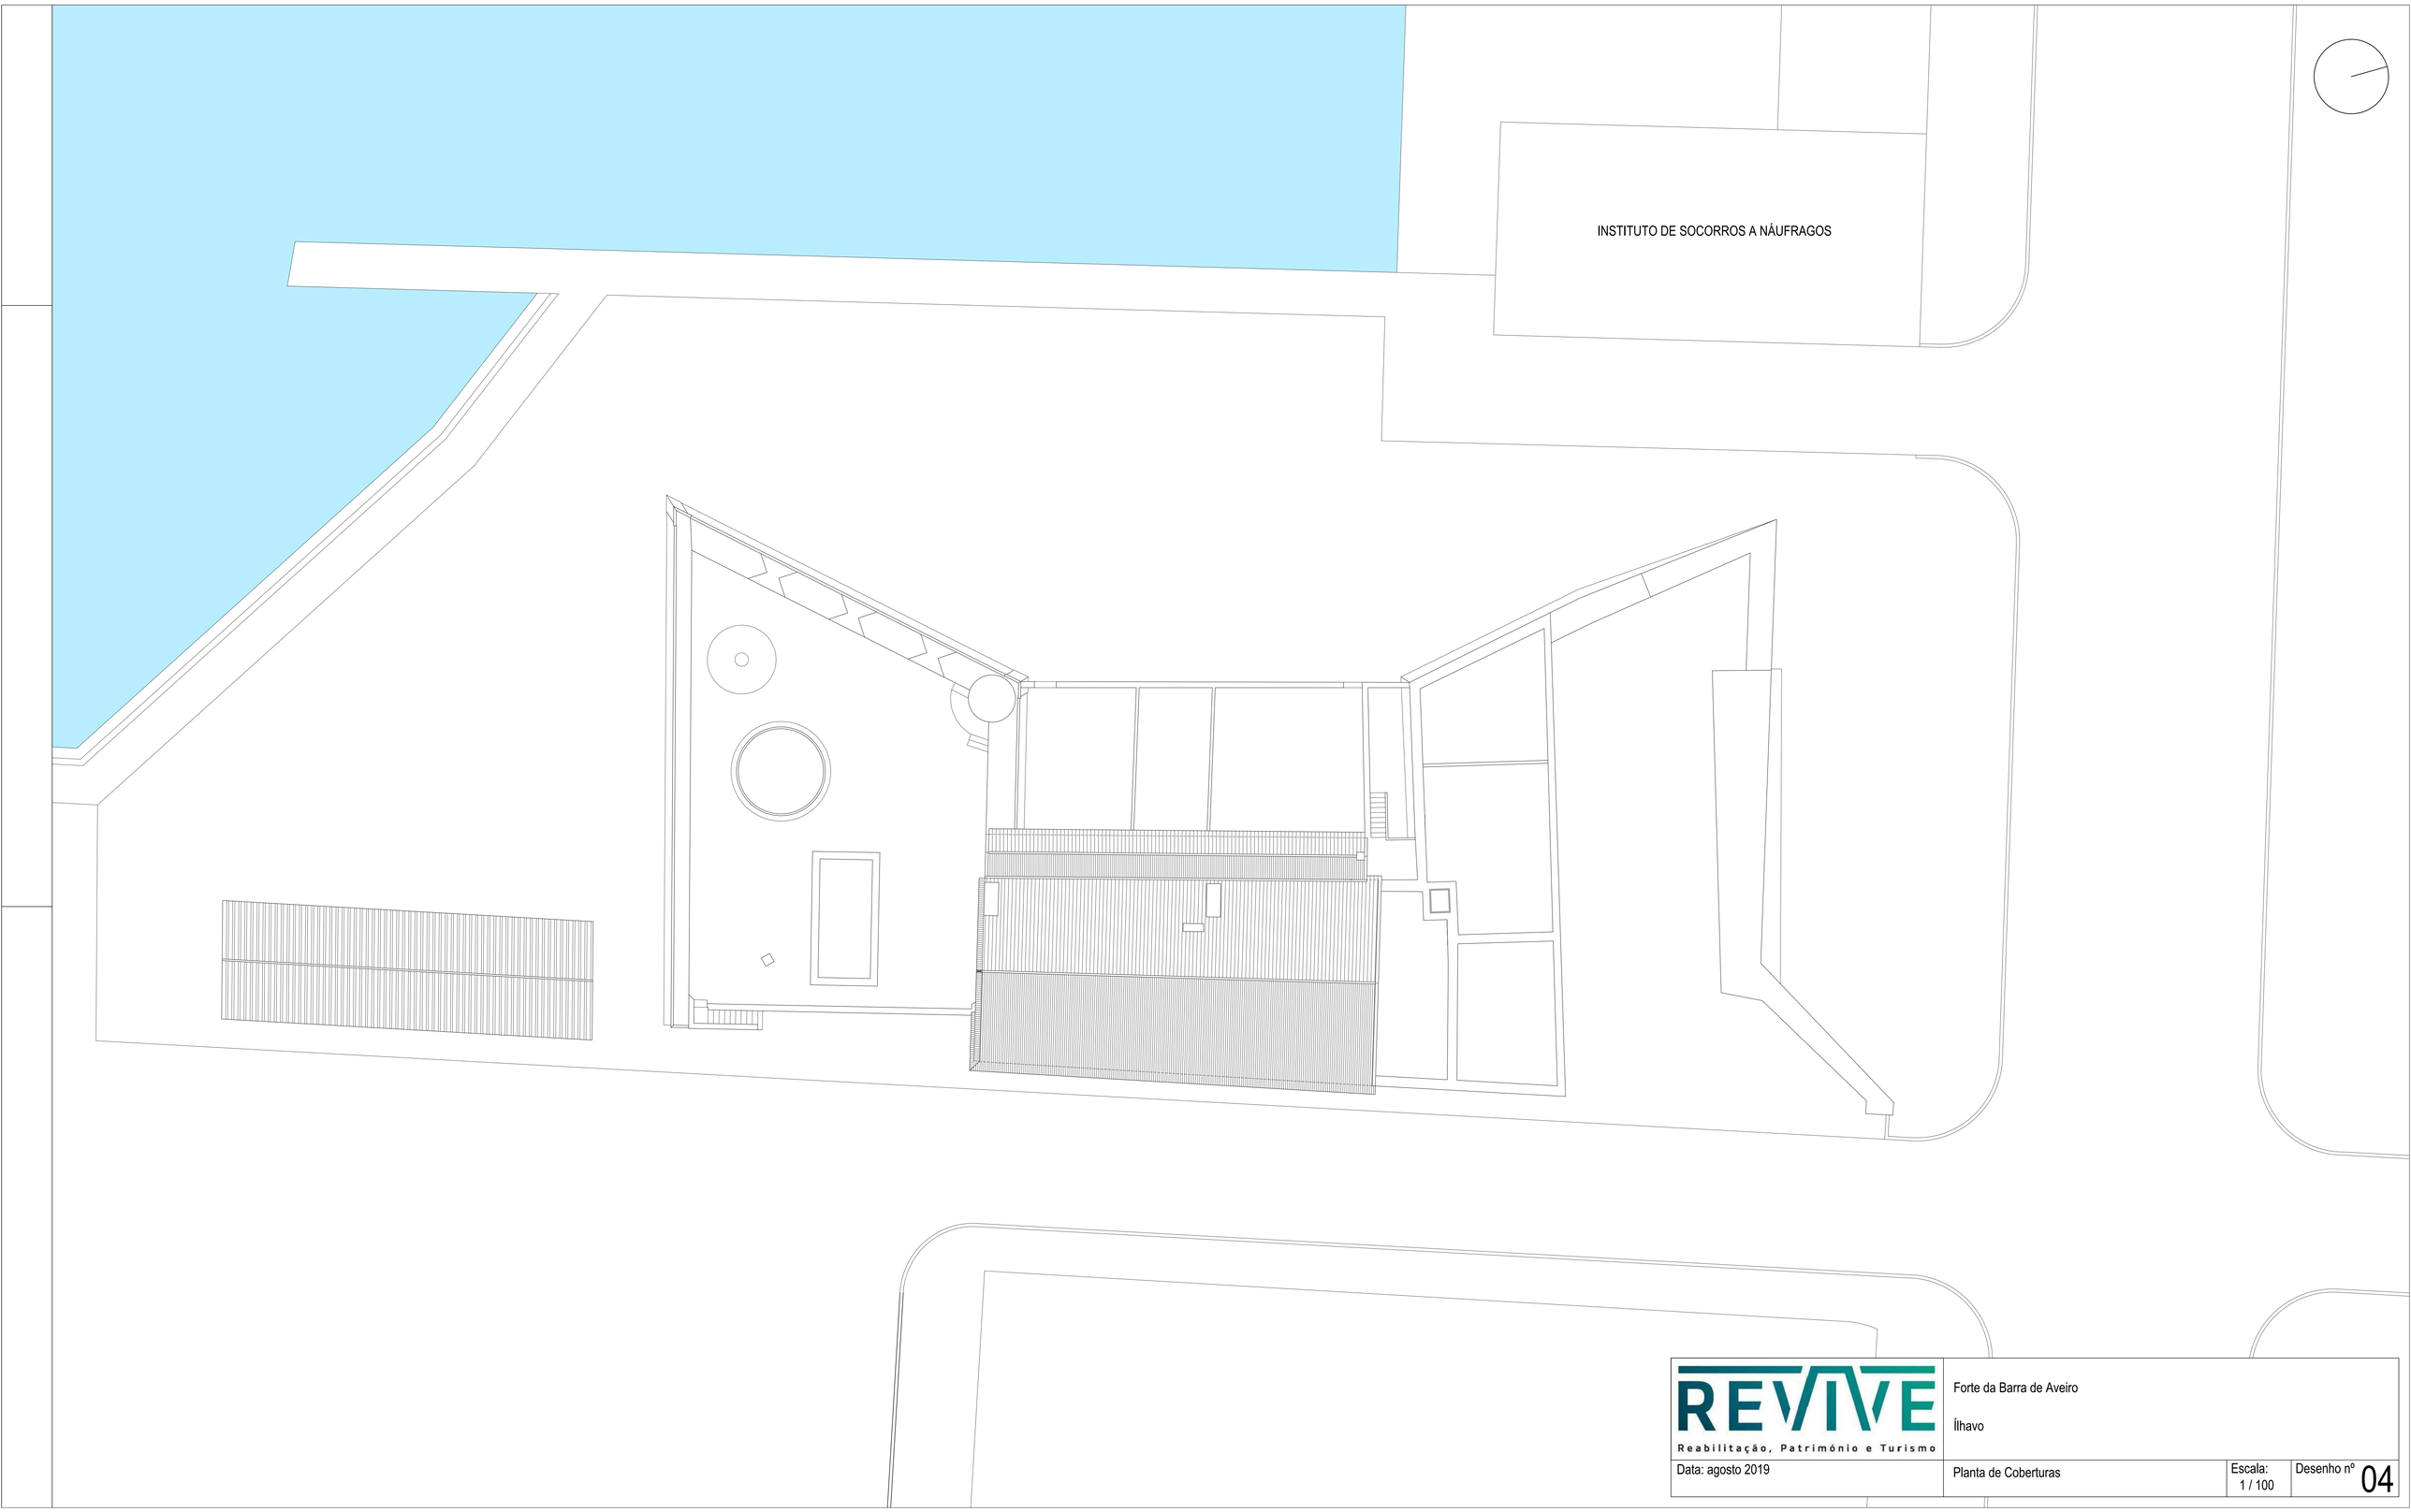

REVIVE
Reabilitação, Património e Turismo

Forte da Barra de Aveiro

Ílhavo

Data: agosto 2019

Planta de Coberturas

Escala: 1 / 100

Desenho nº 04