




Alçado Nascente

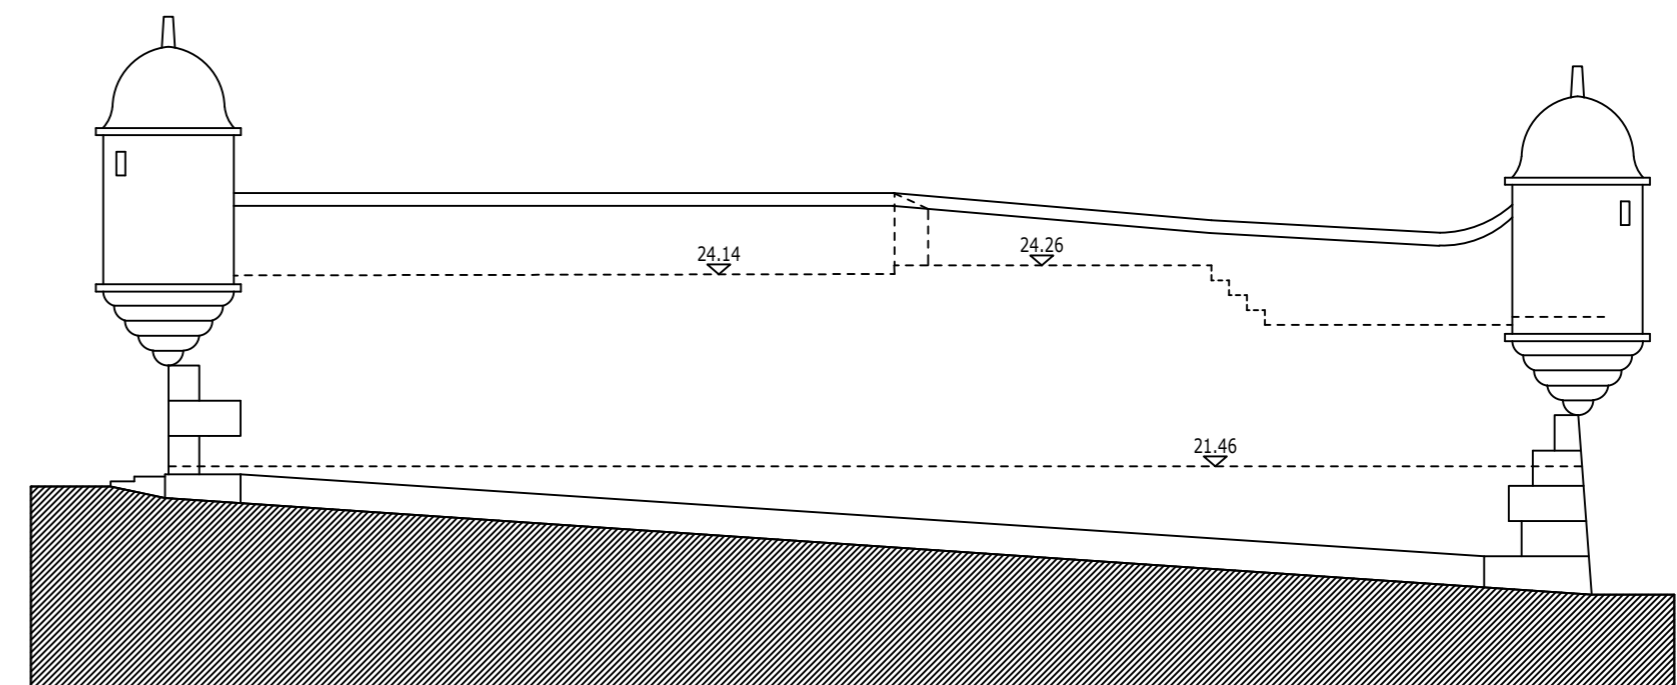


Alçado Norte

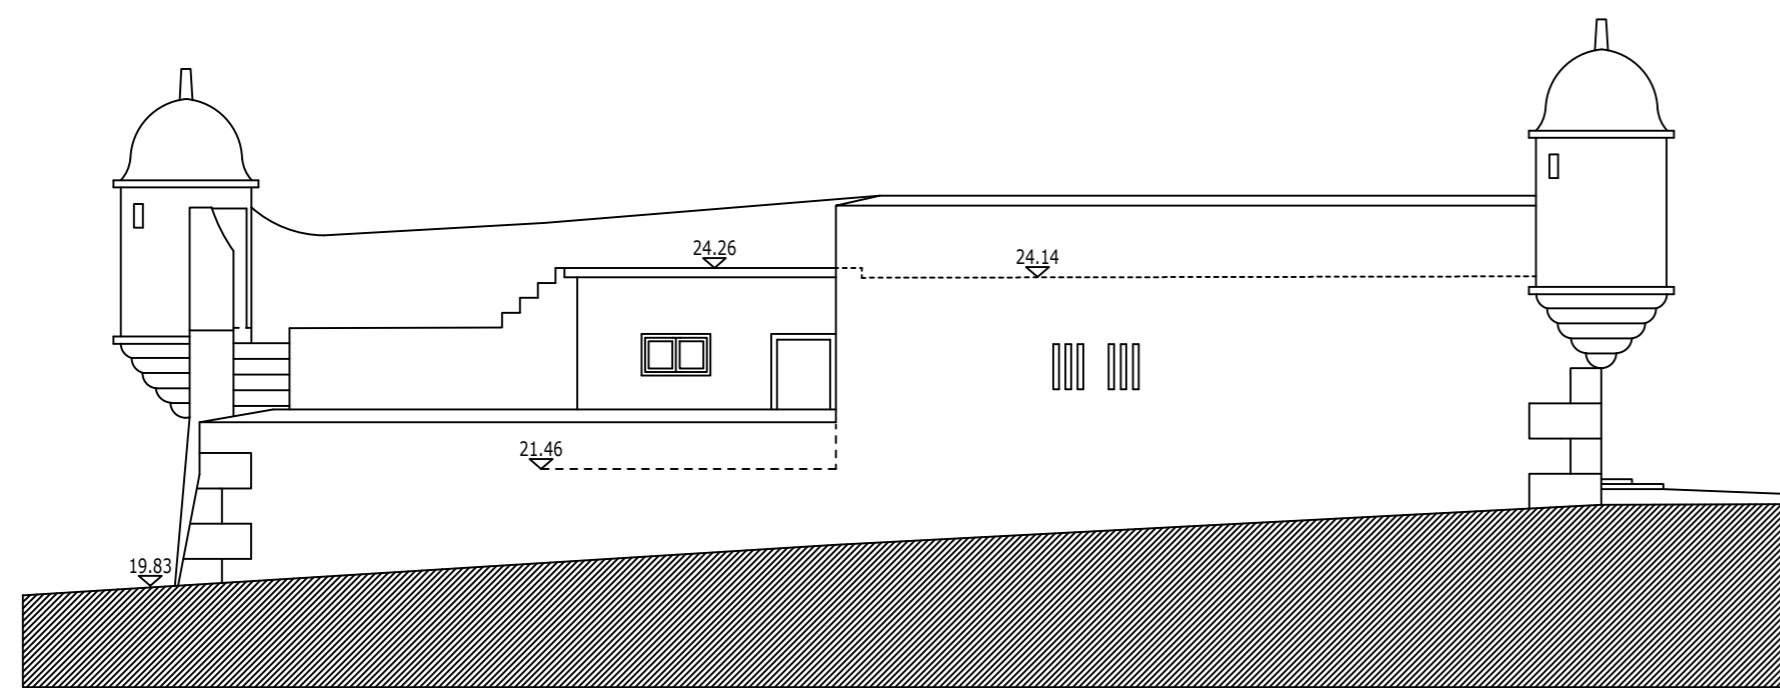


Alçado Sul

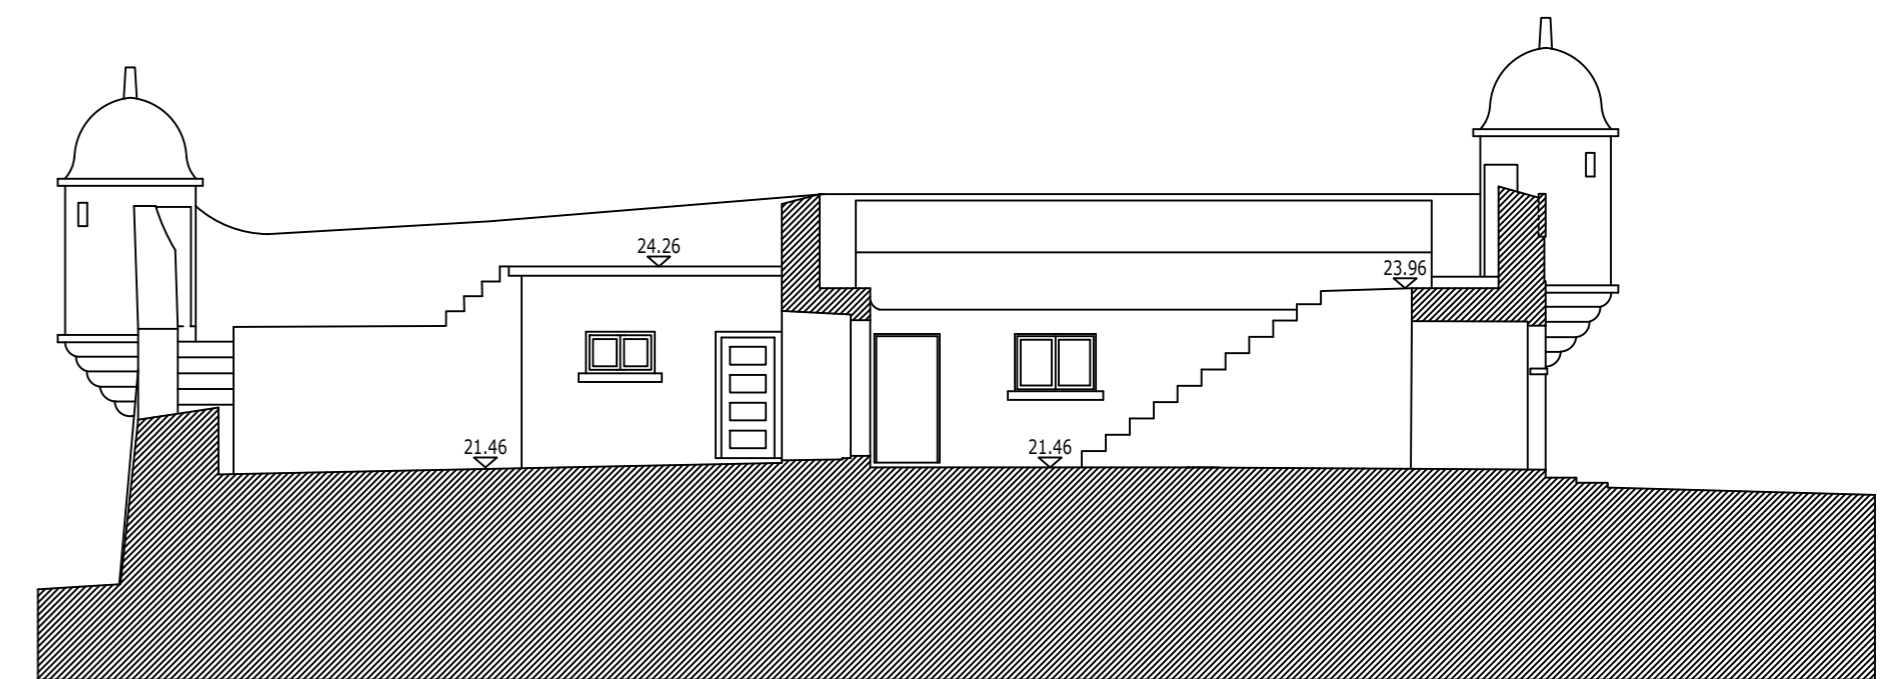

Corte A-A

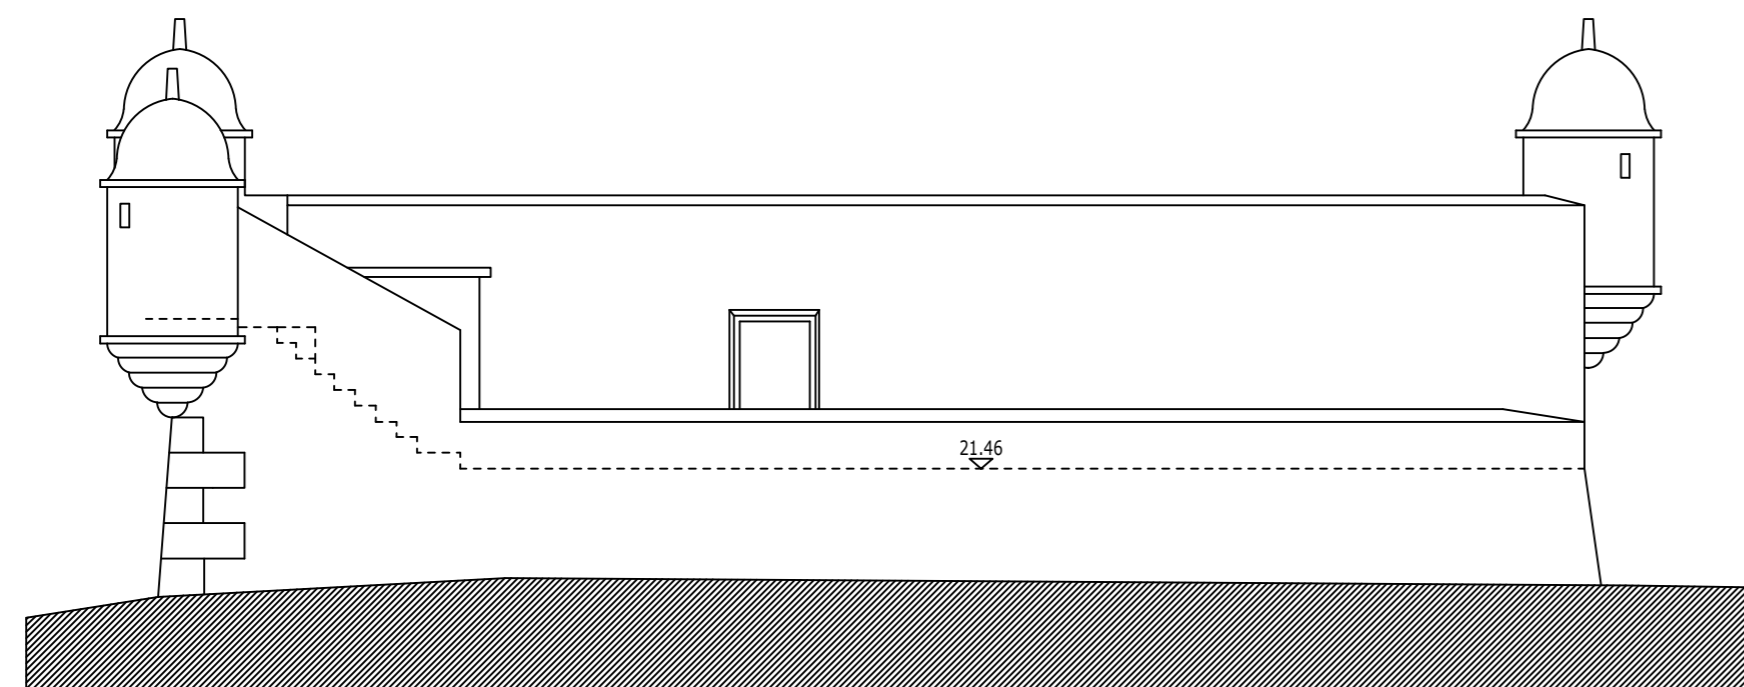

Alçado Poente

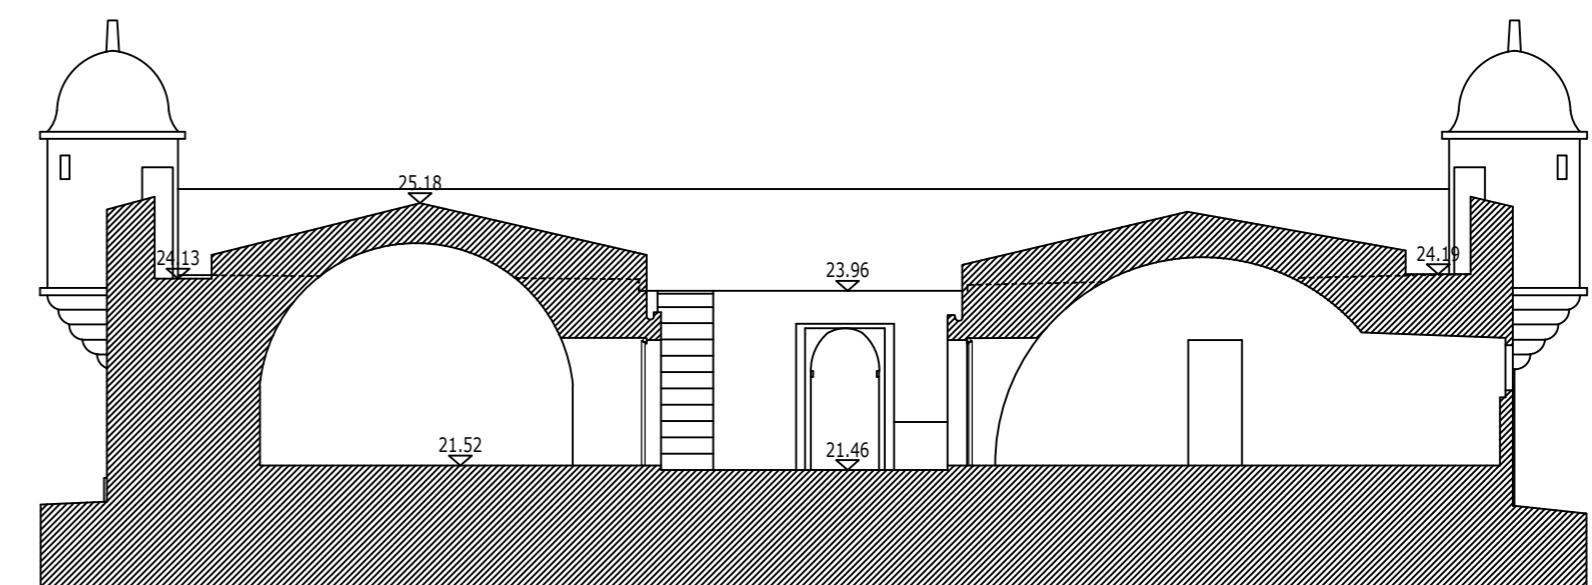

Corte B-B