

CLIENTE



PROJECTO

FORTE DE S. PEDRO DA POÇA

LOCAL

ESTORIL

DESIGNAÇÃO


CORTE AA'

ESPECIALIDADE

ARQUITECTURA

PROJECTISTAS

JOAO GOES FERREIRA Nº 4482
GONÇALO TEIXEIRA Nº 5908
PEDRO BESSA Nº 5269

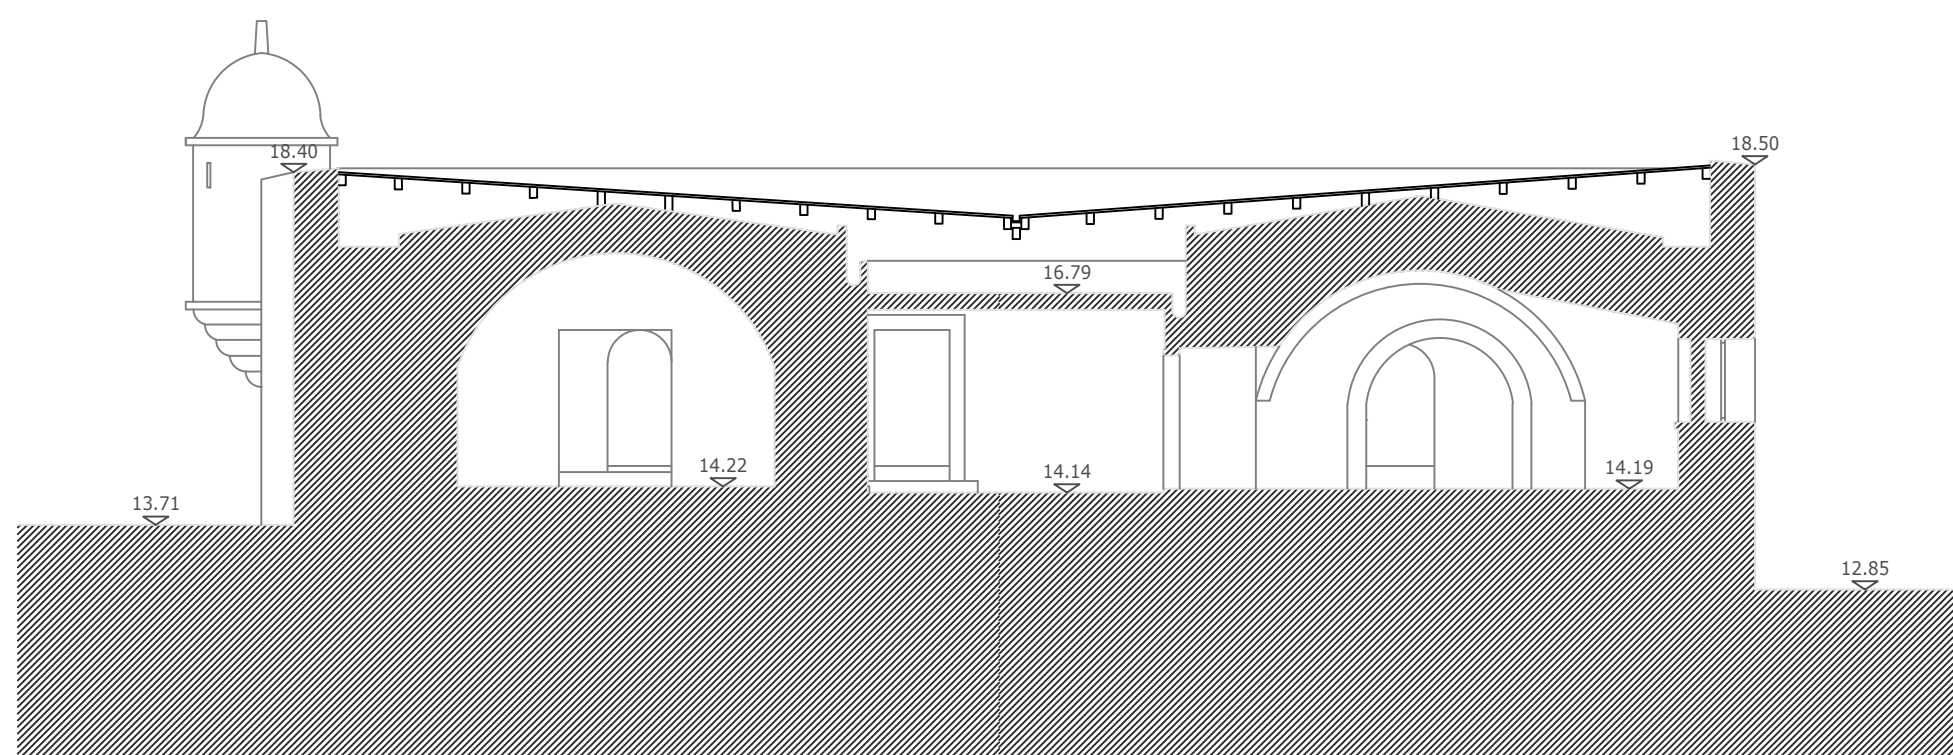

DESENHO Nº

05

ESCALA

1/100

DATA

DEZEMBRO 2018

FASE

LEVANTAMENTO