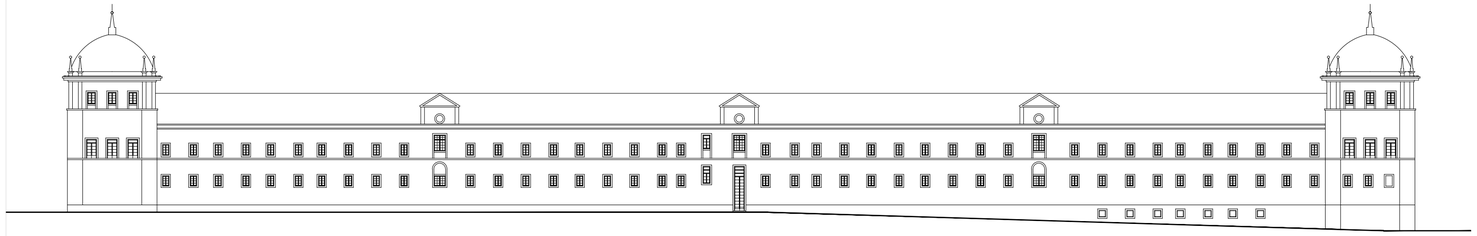

ALÇADO NASCENTE

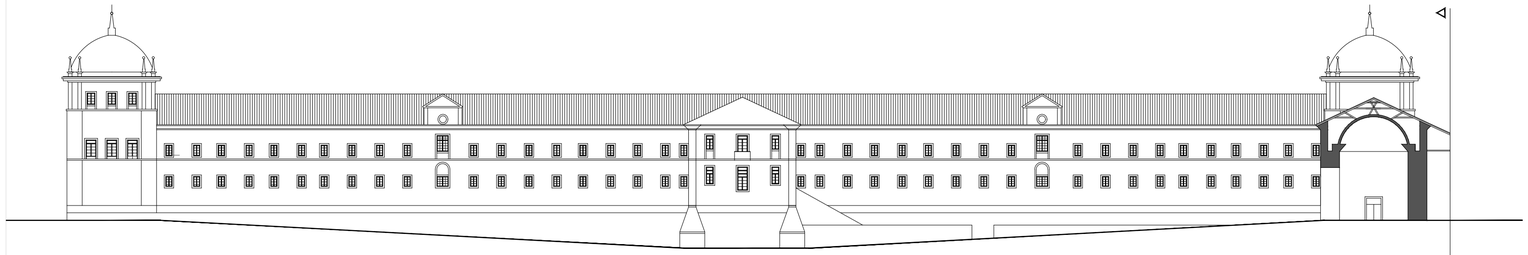

ALÇADO POENTE

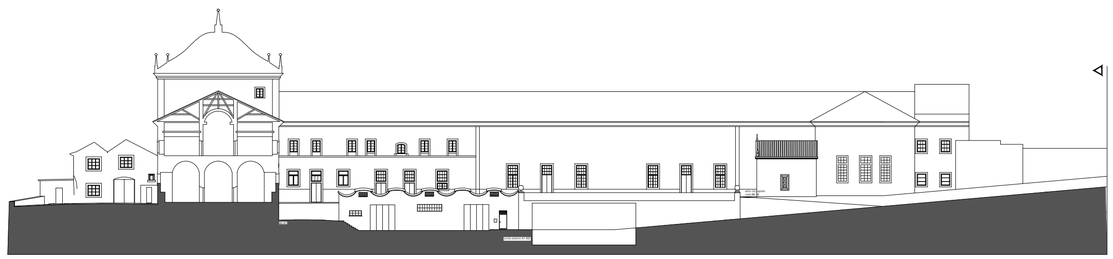

CORTE/ALÇADO NORTE

REVIVE
Reabilitação, Património e Turismo

Designação:
Mosteiro de Santa Clara-a-Nova
Coimbra

Peça desenhada:	Escala:	Desenho nº
Alçados e Cortes	1 / 500	06

JANEIRO 2023

A2 PLT SCALE 1000-1