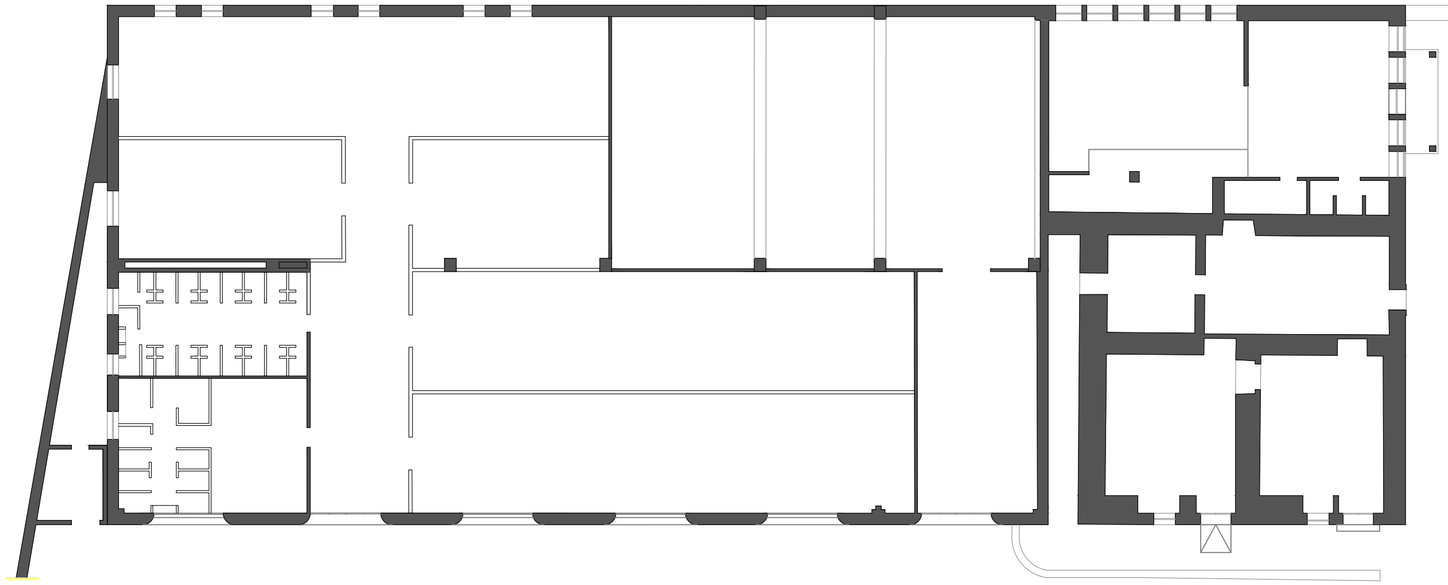

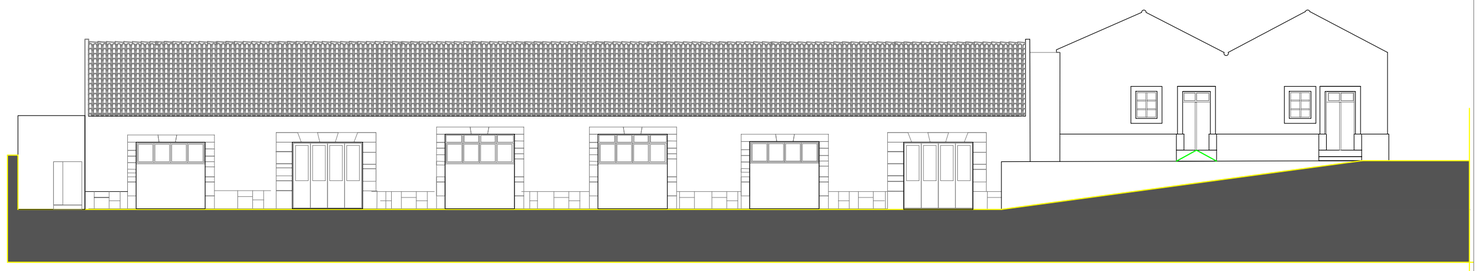

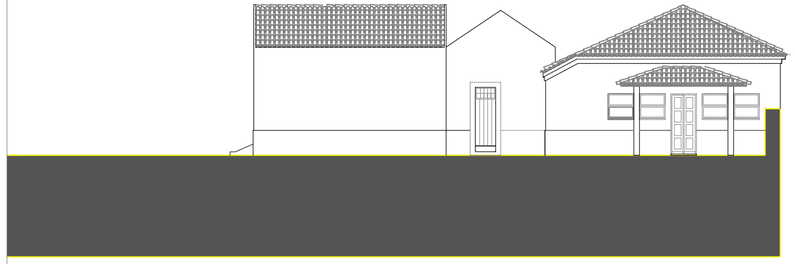

A1+

REVIVE
Reabilitação, Património e Turismo

Designação:
Mosteiro de Santa Clara-a-Nova
Coimbra

JANEIRO 2023

Peça desenhada:
Casernas e antiga cavalariça

Escala:
1 / 200

Desenho nº
08