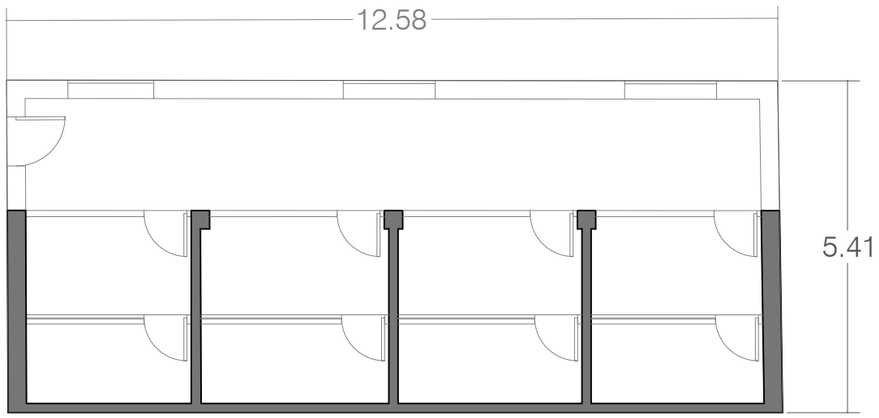

Área de implantação 68.25m²

Anexo

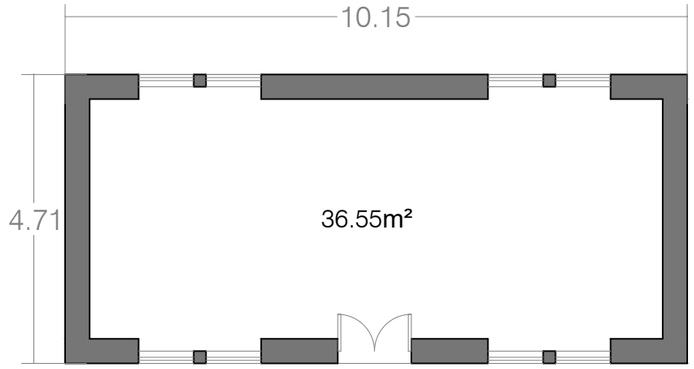

Área de implantação 50.00m²

Edifícios de Apoio I e II

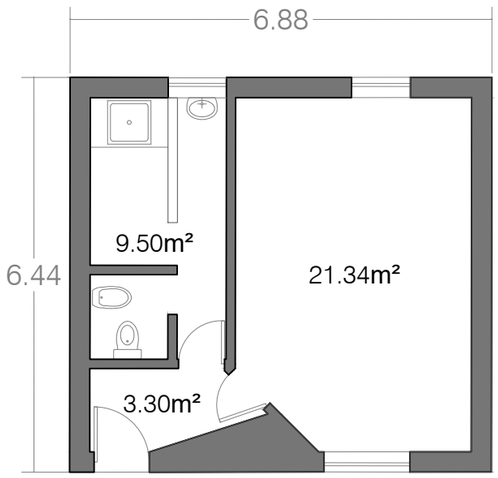

Área de implantação 45.00m²

A3

REVIVE
Reabilitação, Património e Turismo

Designação:
Mosteiro de Santa Clara-a-Nova
Coimbra

JANEIRO 2023

Peça desenhada:
Anexos

Escala:
1 / 100

Desenho nº
09