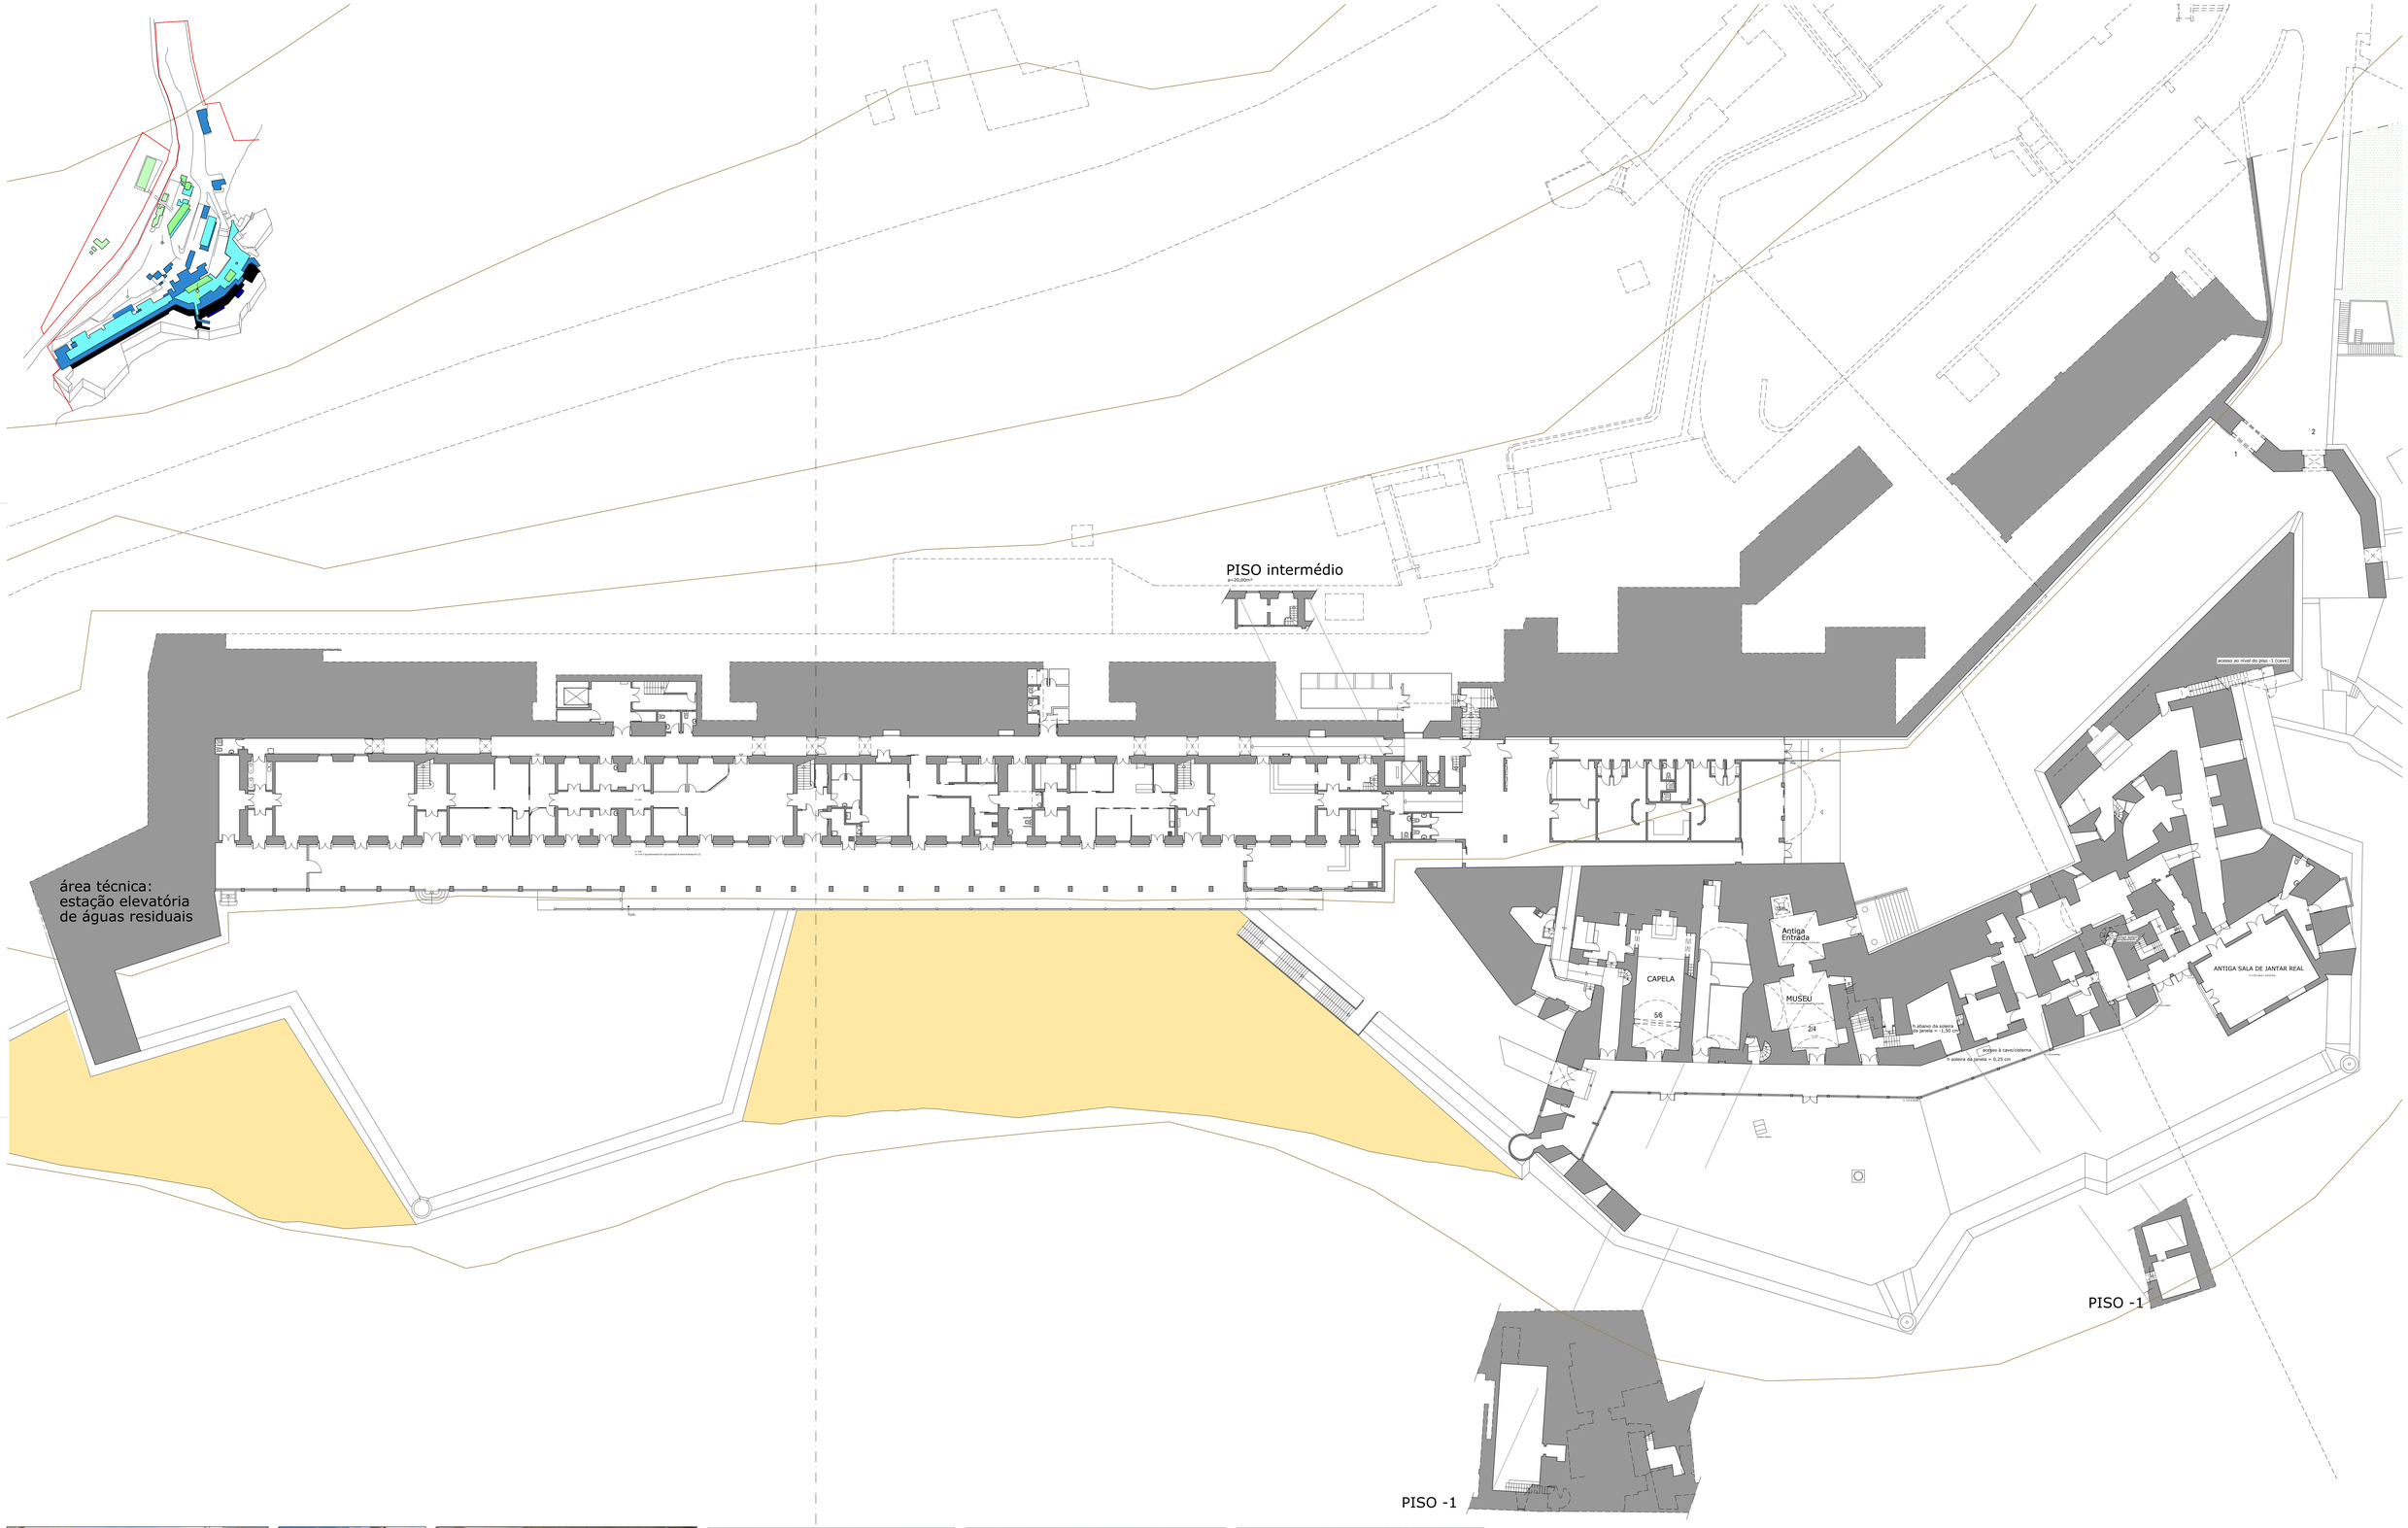

1

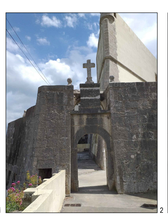
2

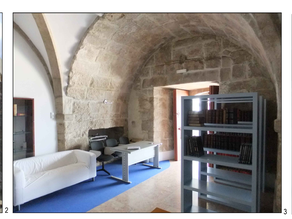
3

4

5

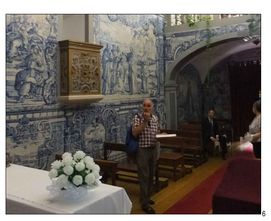
6

Limites de intervenção REVIVE (27.686,00m²)

Note: todas as cotas devem ser confirmadas no local

REVIVE
Reabilitação, Património e Turismo

Designação:
051.HOSPITAL DO OUTÃO

Localização:
Setúbal
Área de Construção - 13.352,90m²

Data:
outubro 2020

Plaça desenhada:
Plantas . PISOS 0 e -1 A=3.892,00m² + 94,50m² (sem cisternas)

Escala:
1 / 200

Desenho nº:
01