CORTE AA' pelo FORTE DE SANTIAGO

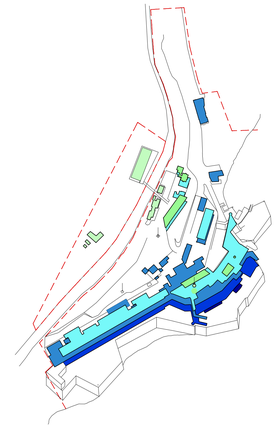

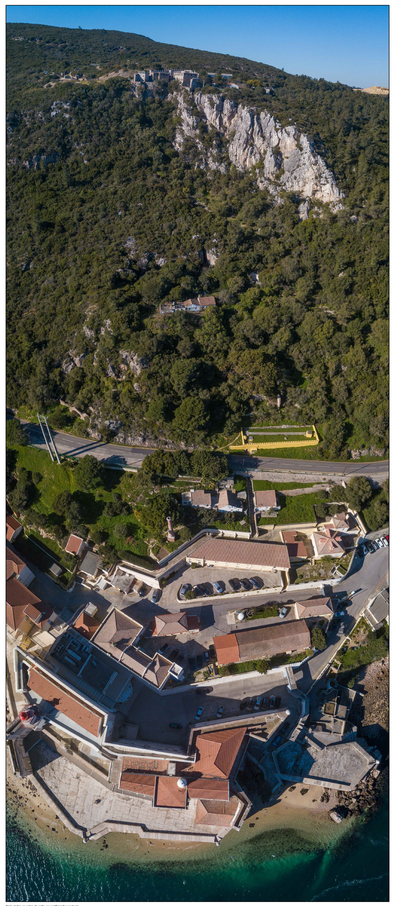

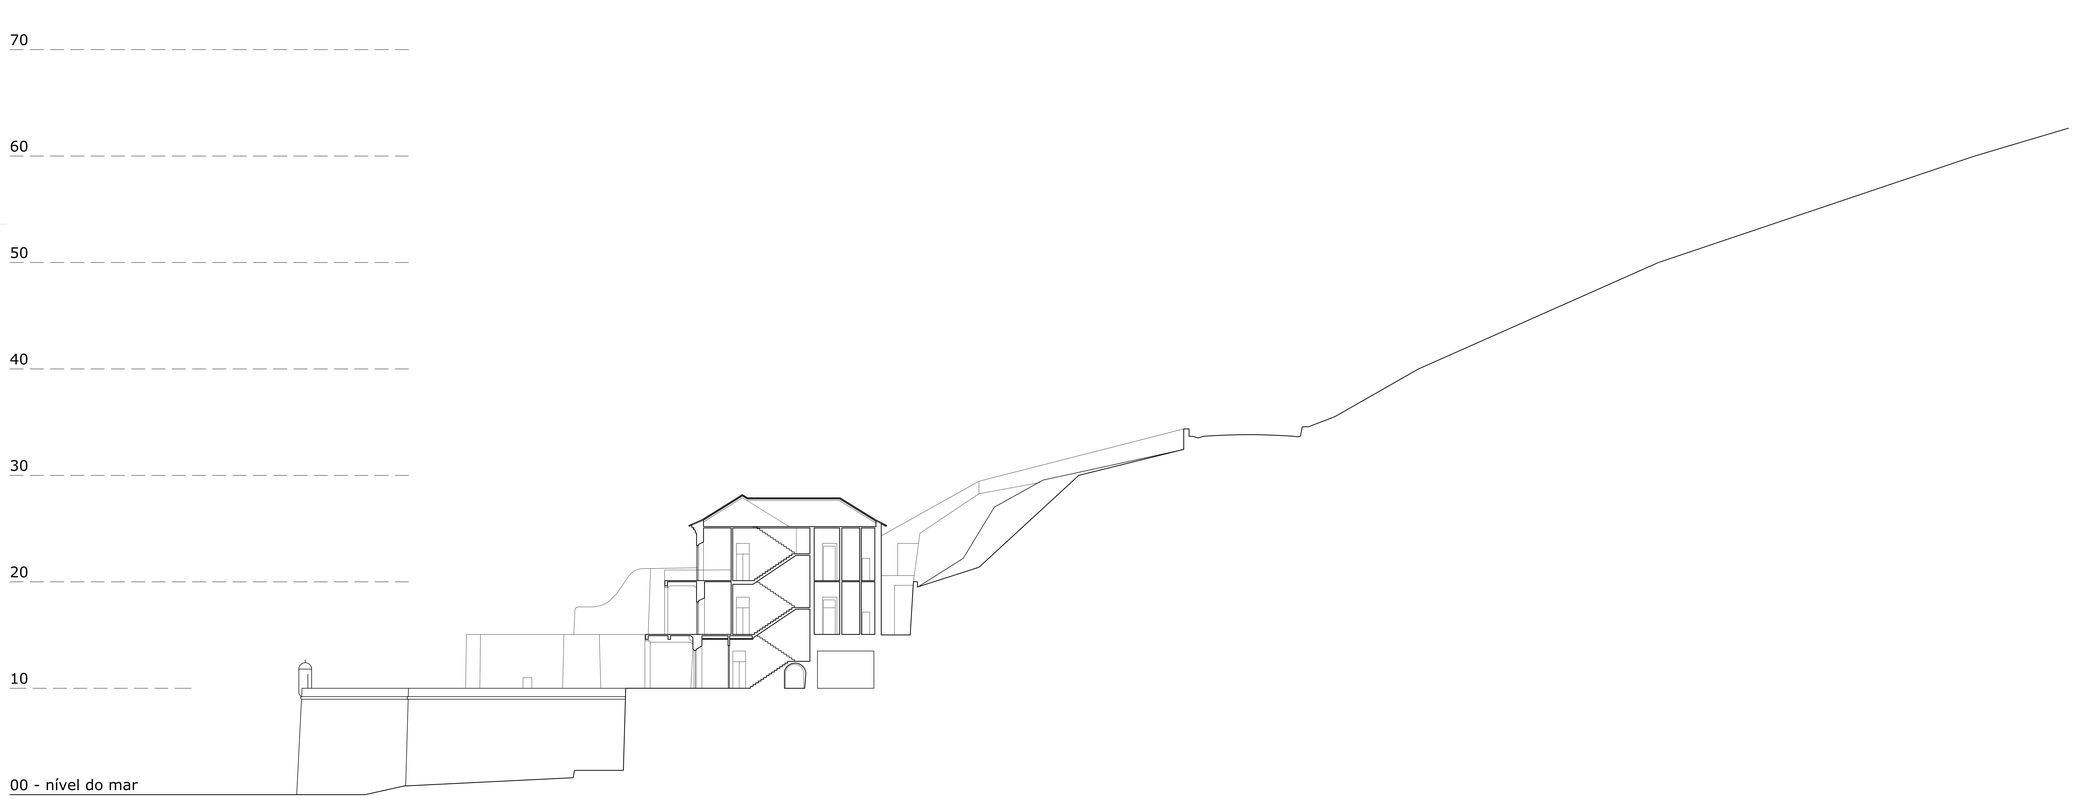

CORTE BB' pela ALA DO HOSPITAL

Nota: todas as cotas deverão ser confirmadas no local

REVIVE
Reabilitação, Património e Turismo

Obra/edição
051.HOSPITAL DO OUTÃO

Localização
Setúbal
Área de Construção - 13.352,90m²

Data
outubro 2020

Peça desenhada
Cortes AA' e BB'

Escala
1 / 200

Desenho nº
07