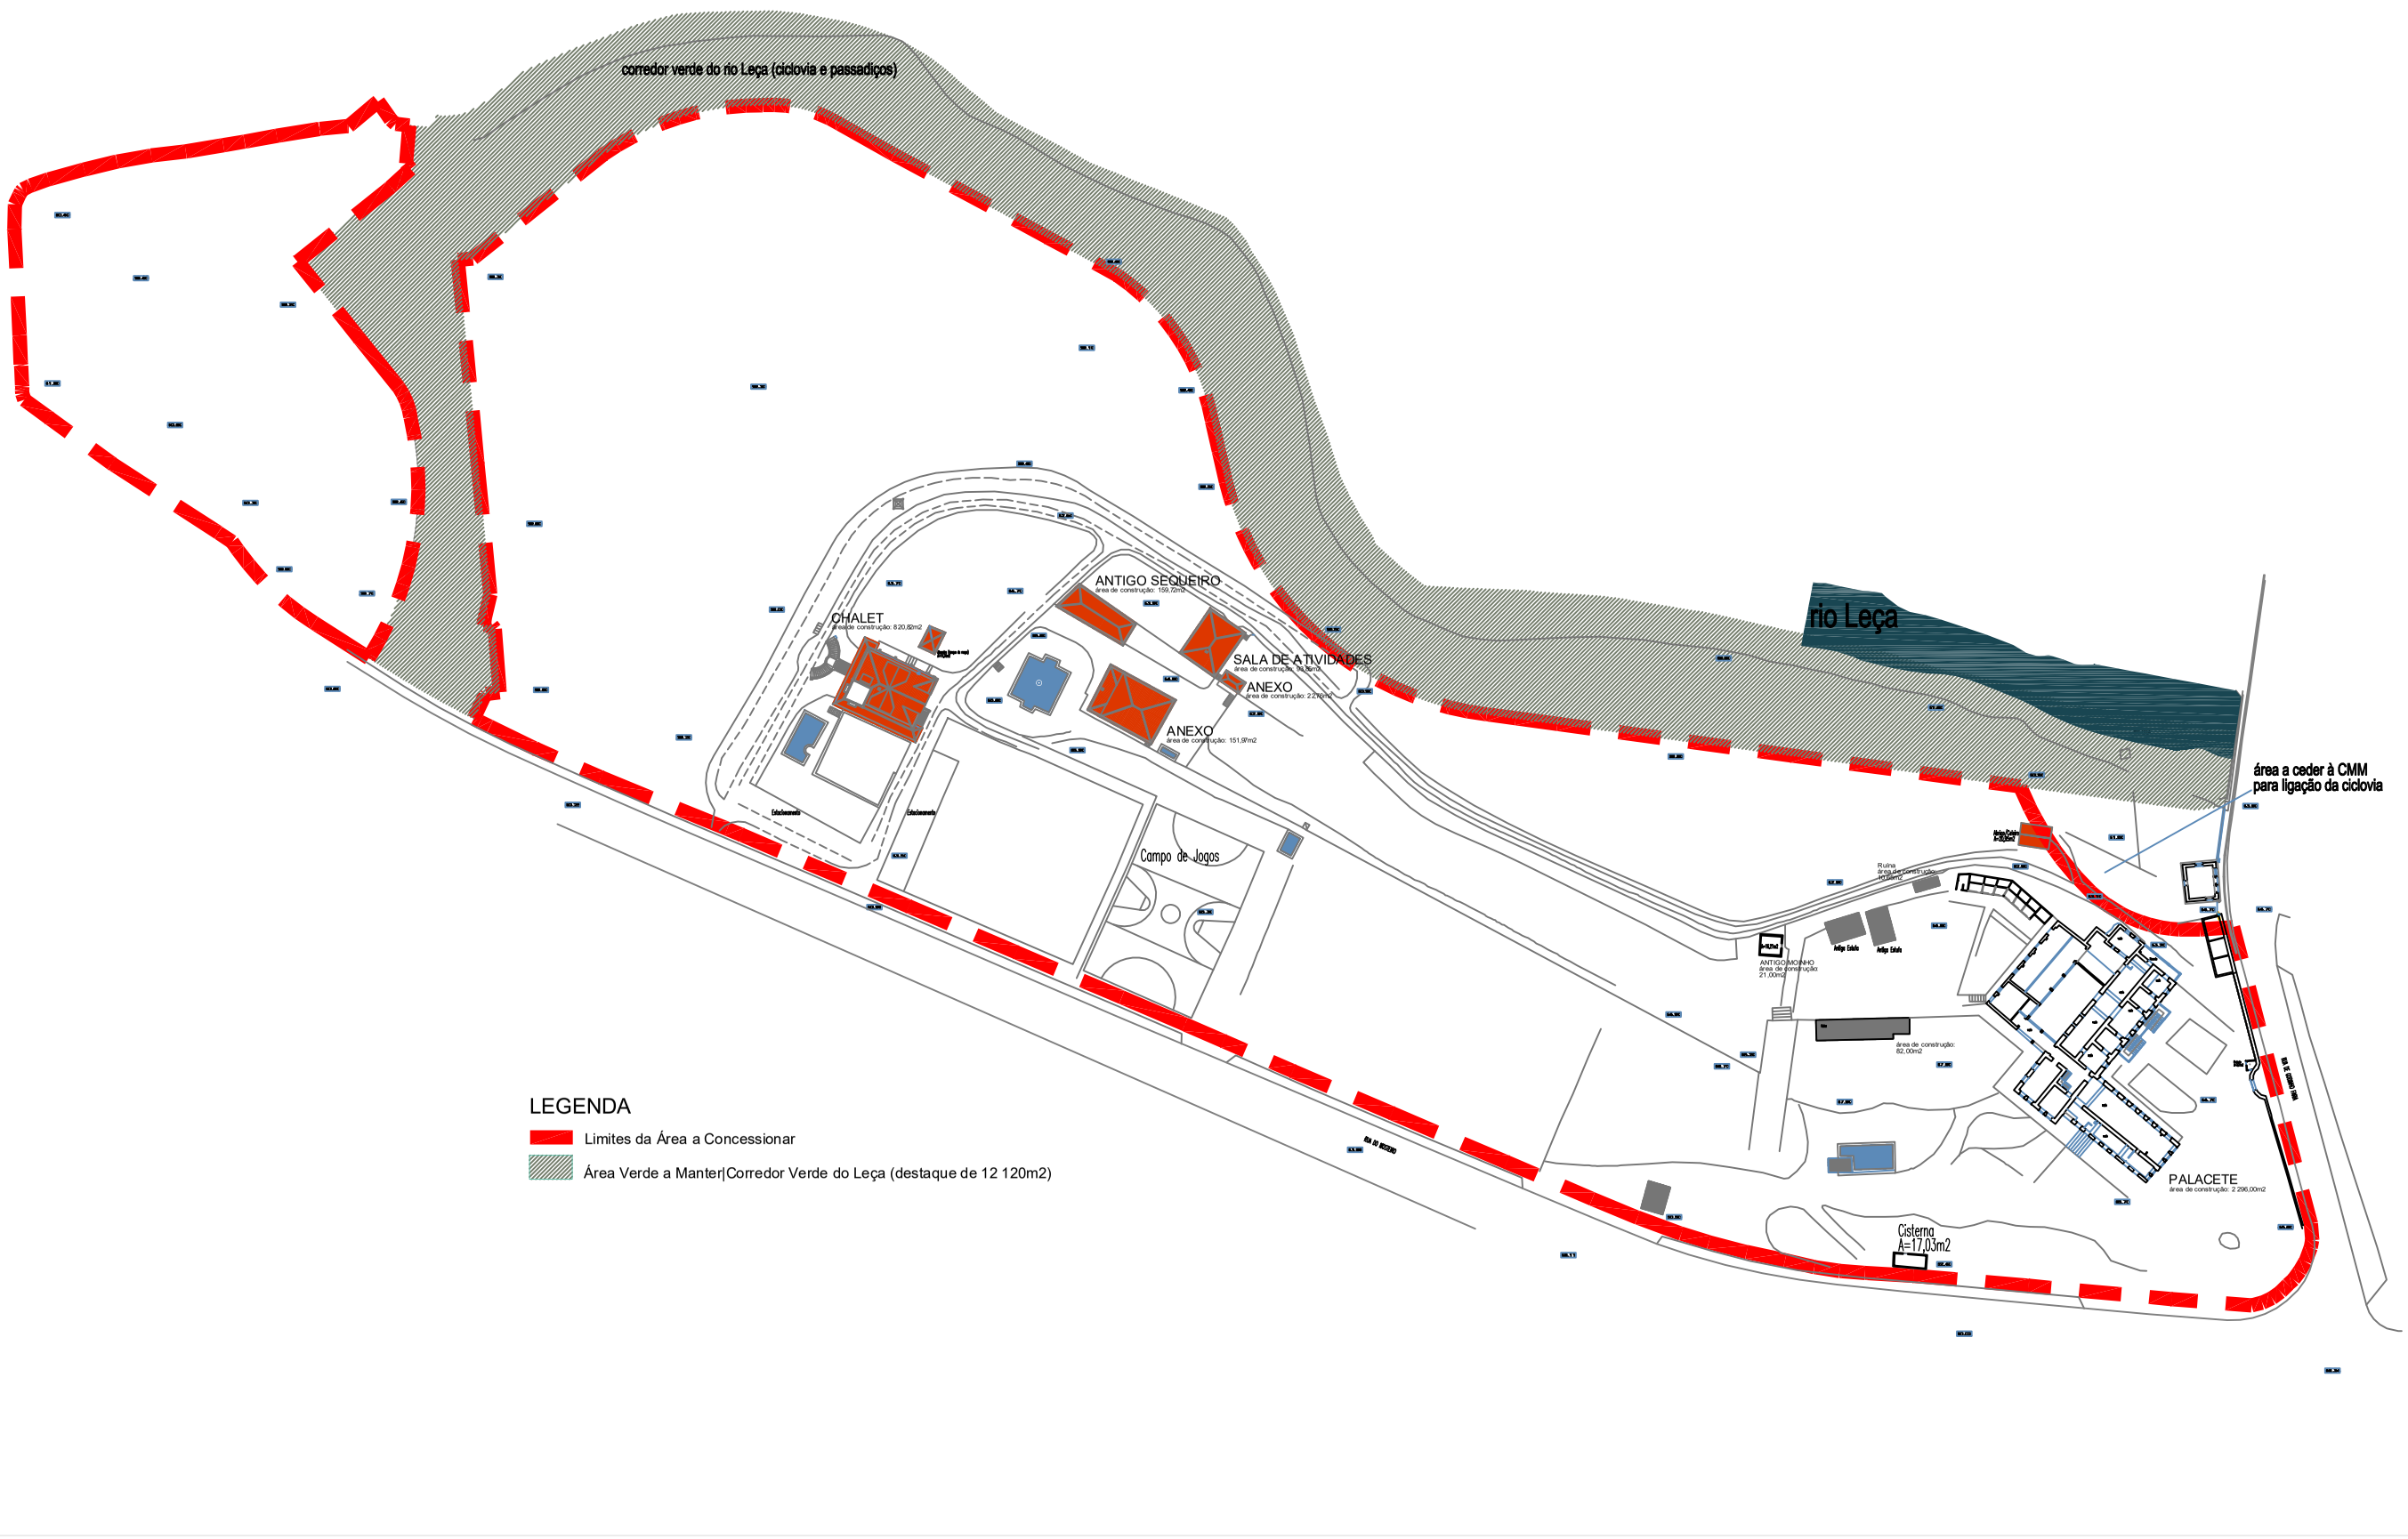

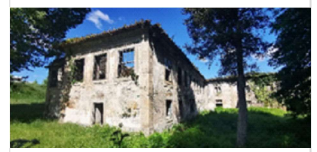
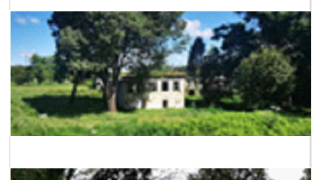

O PRESENTE LEVANTAMENTO ARQUITETÓNICO DEVERÁ SER CONFIRMADO NO LOCAL

ÁREA DE CONTRUÇÃO: 00 000.00 m²
LIMITE DOS ARTIGOS A AFETAR AO REVIVE (00,00ha)

REVIVE
Reabilitação, Património e Turismo

Designação
062. QUINTA E PALACETE DA PONTE DA PEDRA
INSTITUTO DE GESTÃO FINANCEIRA DA SEGURANÇA SOCIAL
Localização
Leça do Balio (U. F. de Custóias, Leça do Balio e Guifões), Matosinhos

Título	Peça desenhada	Escala	Desenho nº
abril 2024	Planta de Implantação com os Limites REVIVE	1 / 500	00