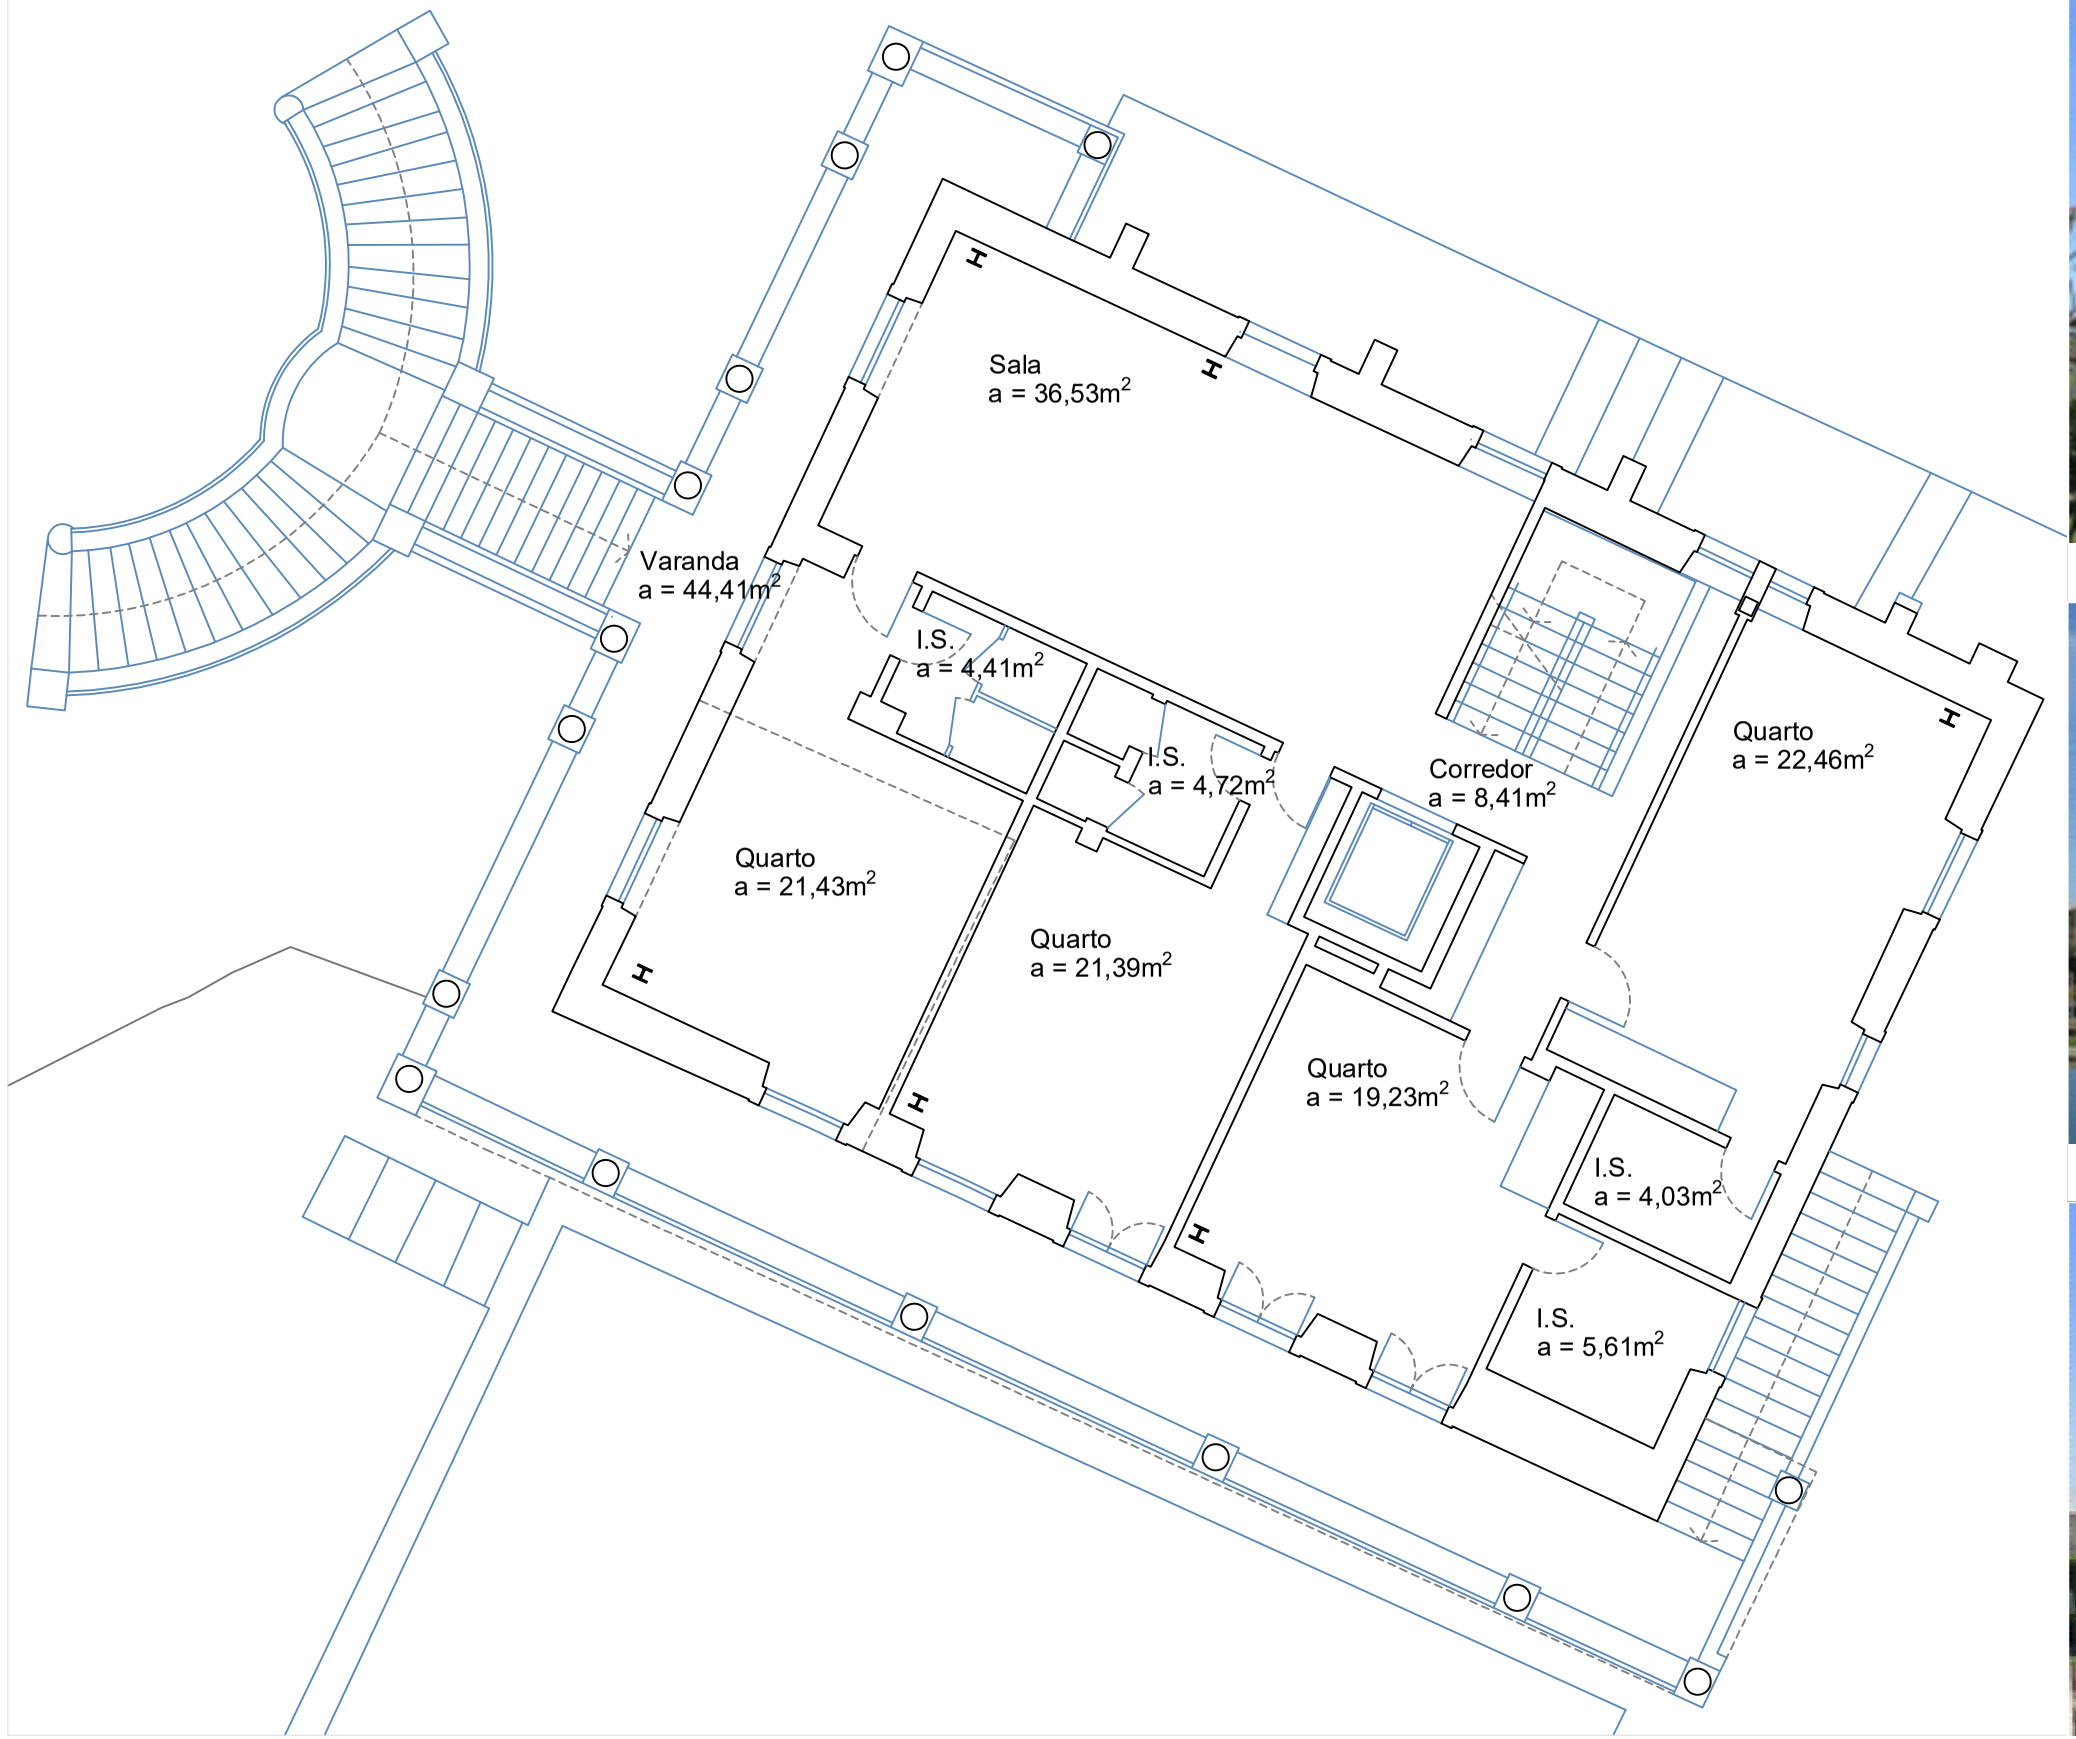

O PRESENTE LEVANTAMENTO ARQUITETÓNICO DEVERÁ SER CONFIRMADO NO LOCAL

REVIVE
Reabilitação, Património e Turismo

Designação:
062. QUINTA E PALACETE DA PONTE DA PEDRA
INSTITUTO DE GESTÃO FINANCEIRA DA SEGURANÇA SOCIAL

Localização:
Leça do Balio (U. F. de Custóias, Leça do Balio e Guifões), Matosinhos

Data:	Peça desenhada:	Escala:	Desenho nº
abril 2024	Chalet - Planta Piso 1	1 / 100	05