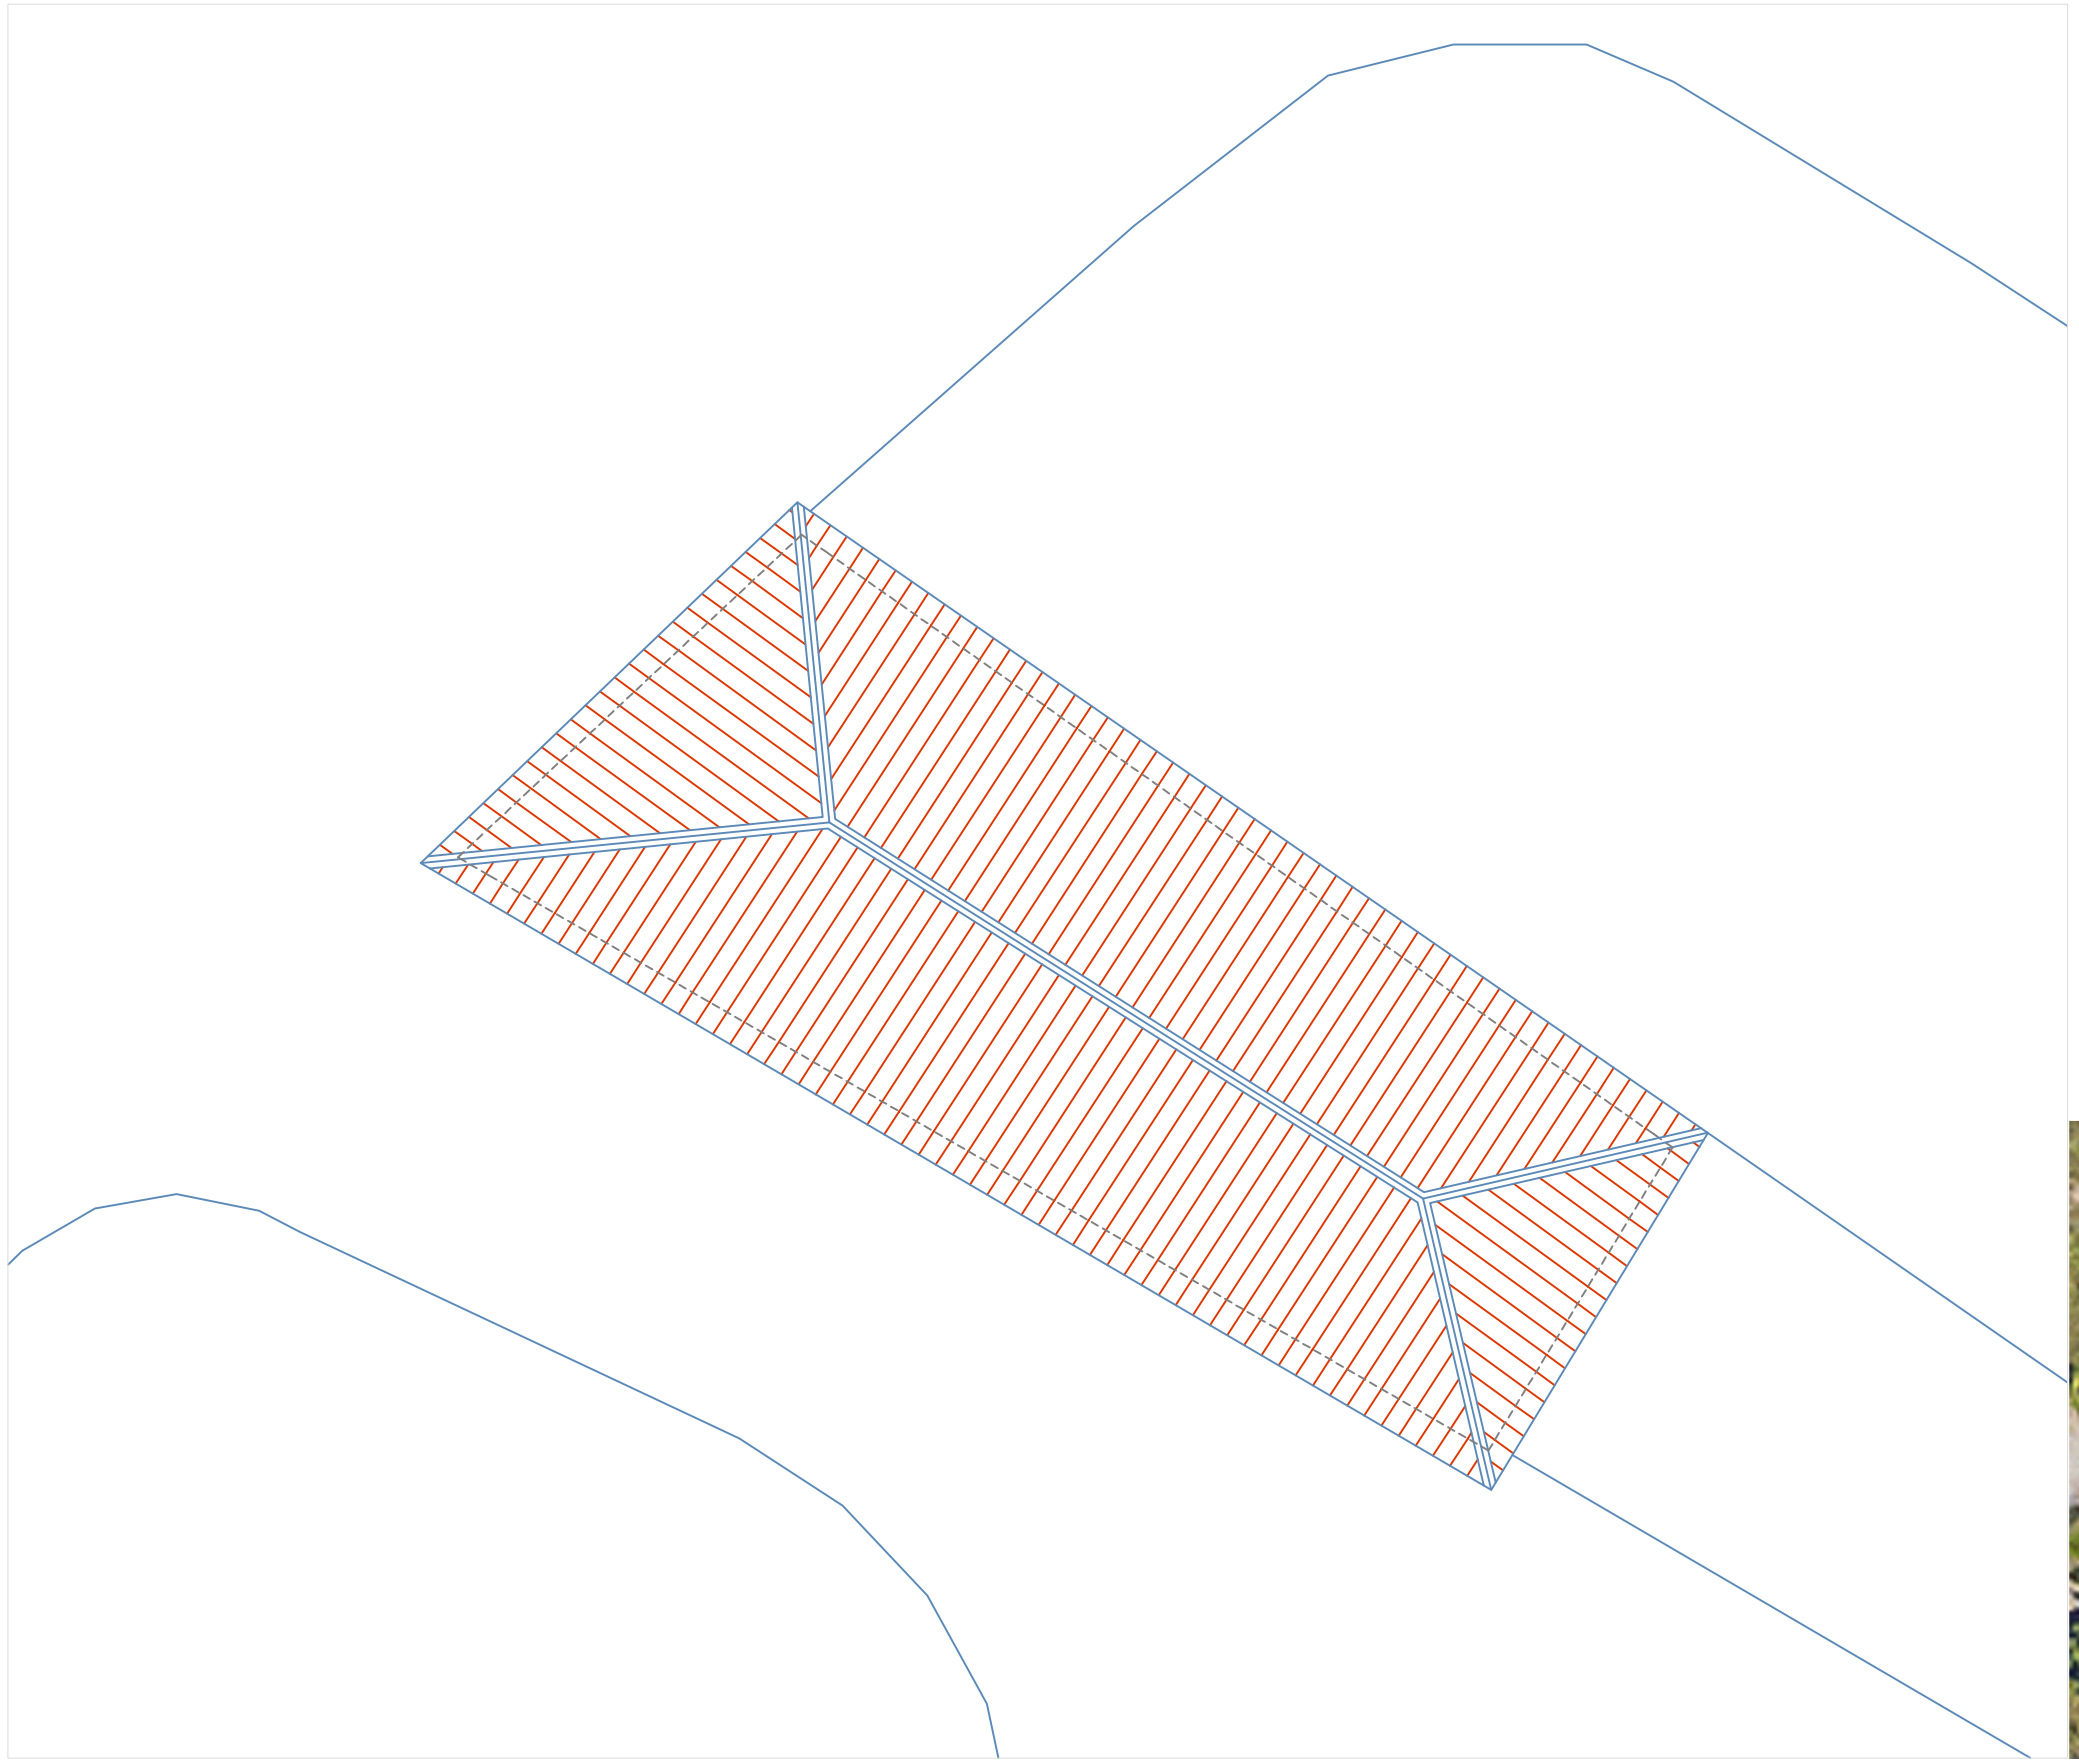



O PRESENTE LEVANTAMENTO ARQUITETÓNICO DEVERÁ SER CONFIRMADO NO LOCAL

ÁREA DE CONTRUÇÃO: 00 000.00 m²

LIMITE DOS ARTIGOS A AFETAR AO REVIVE (00,00ha)

REVIVE
Reabilitação, Património e Turismo

Designação:
062. QUINTA E PALACETE DA PONTE DA PEDRA
INSTITUTO DE GESTÃO FINANCEIRA DA SEGURANÇA SOCIAL

Localização:
Leça do Balio (U. F. de Custóias, Leça do Balio e Guifões), Matosinhos

| Data: | Peça desenhada: | Escala: | Desenho nº |
|---|---|---|---|
| abril 2024 | Antido Sequeiro - Planta de Cobertura | 1 / 100 | 12 |