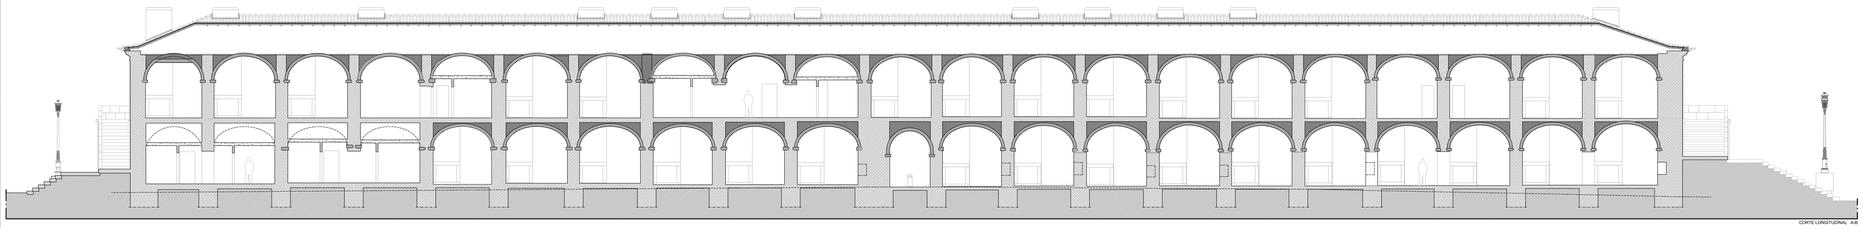

CORTE LONGITUDINAL AB

REVIVE
Reabilitação, Património e Turismo

Quartel das Esquadras

Almeida

Data: maio 2020

Corte Longitudinal AB

Escala: 1 / 100

Desenho nº 06