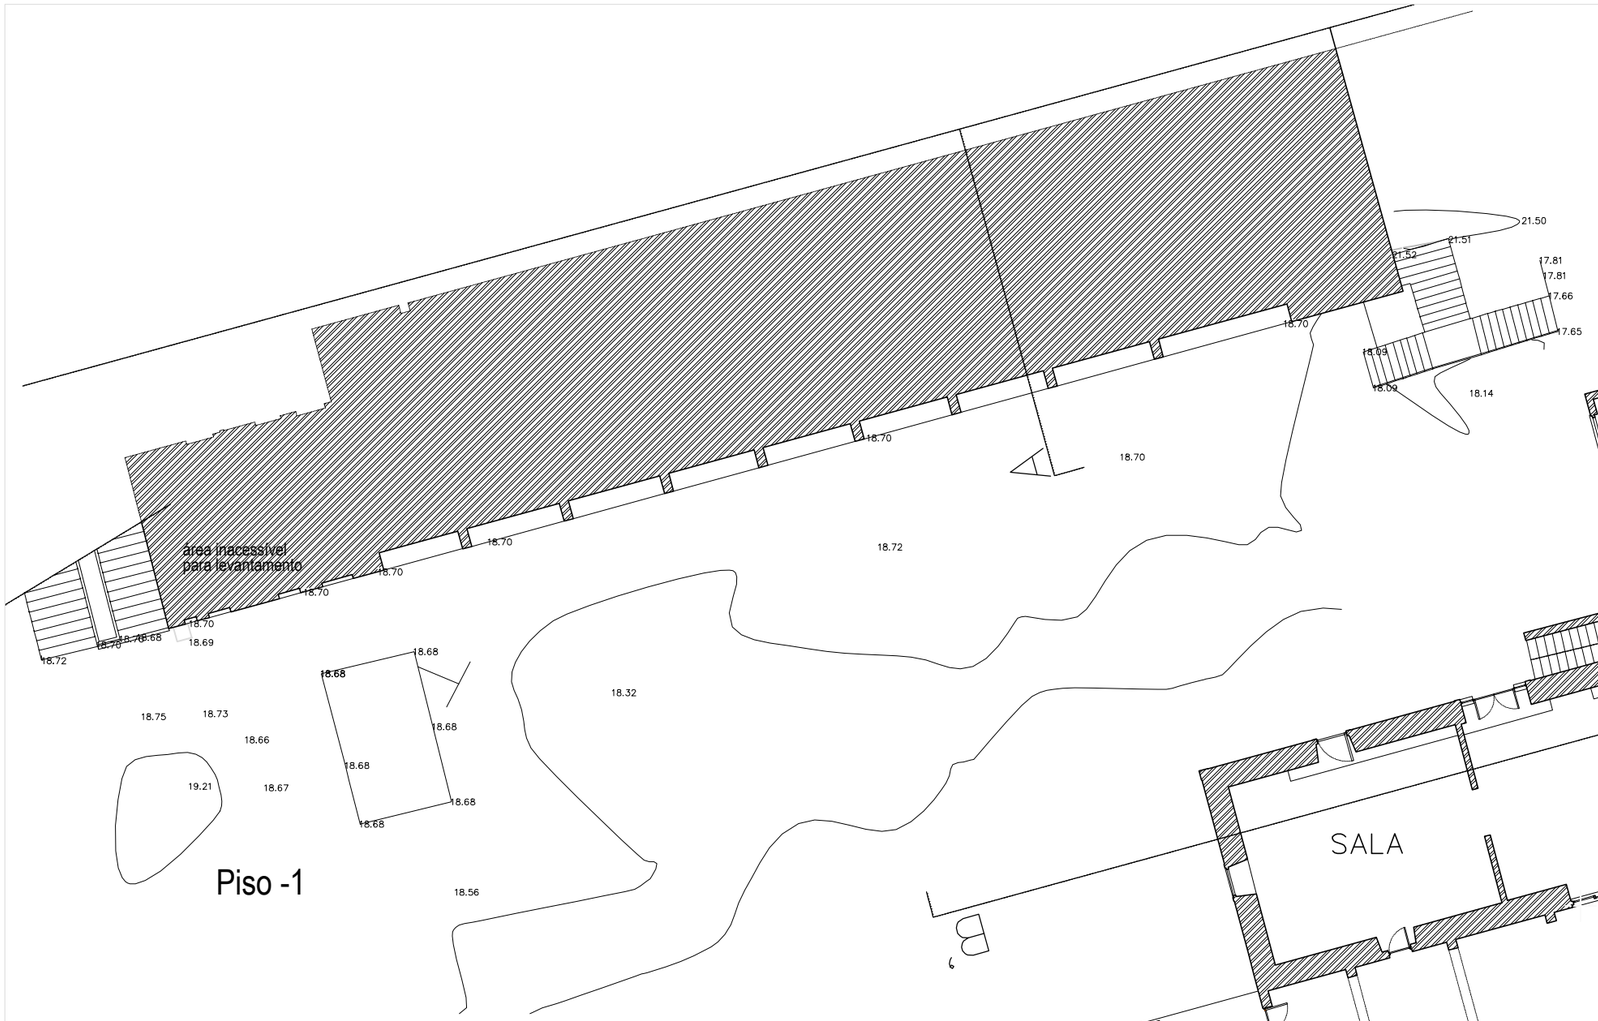

Piso -1

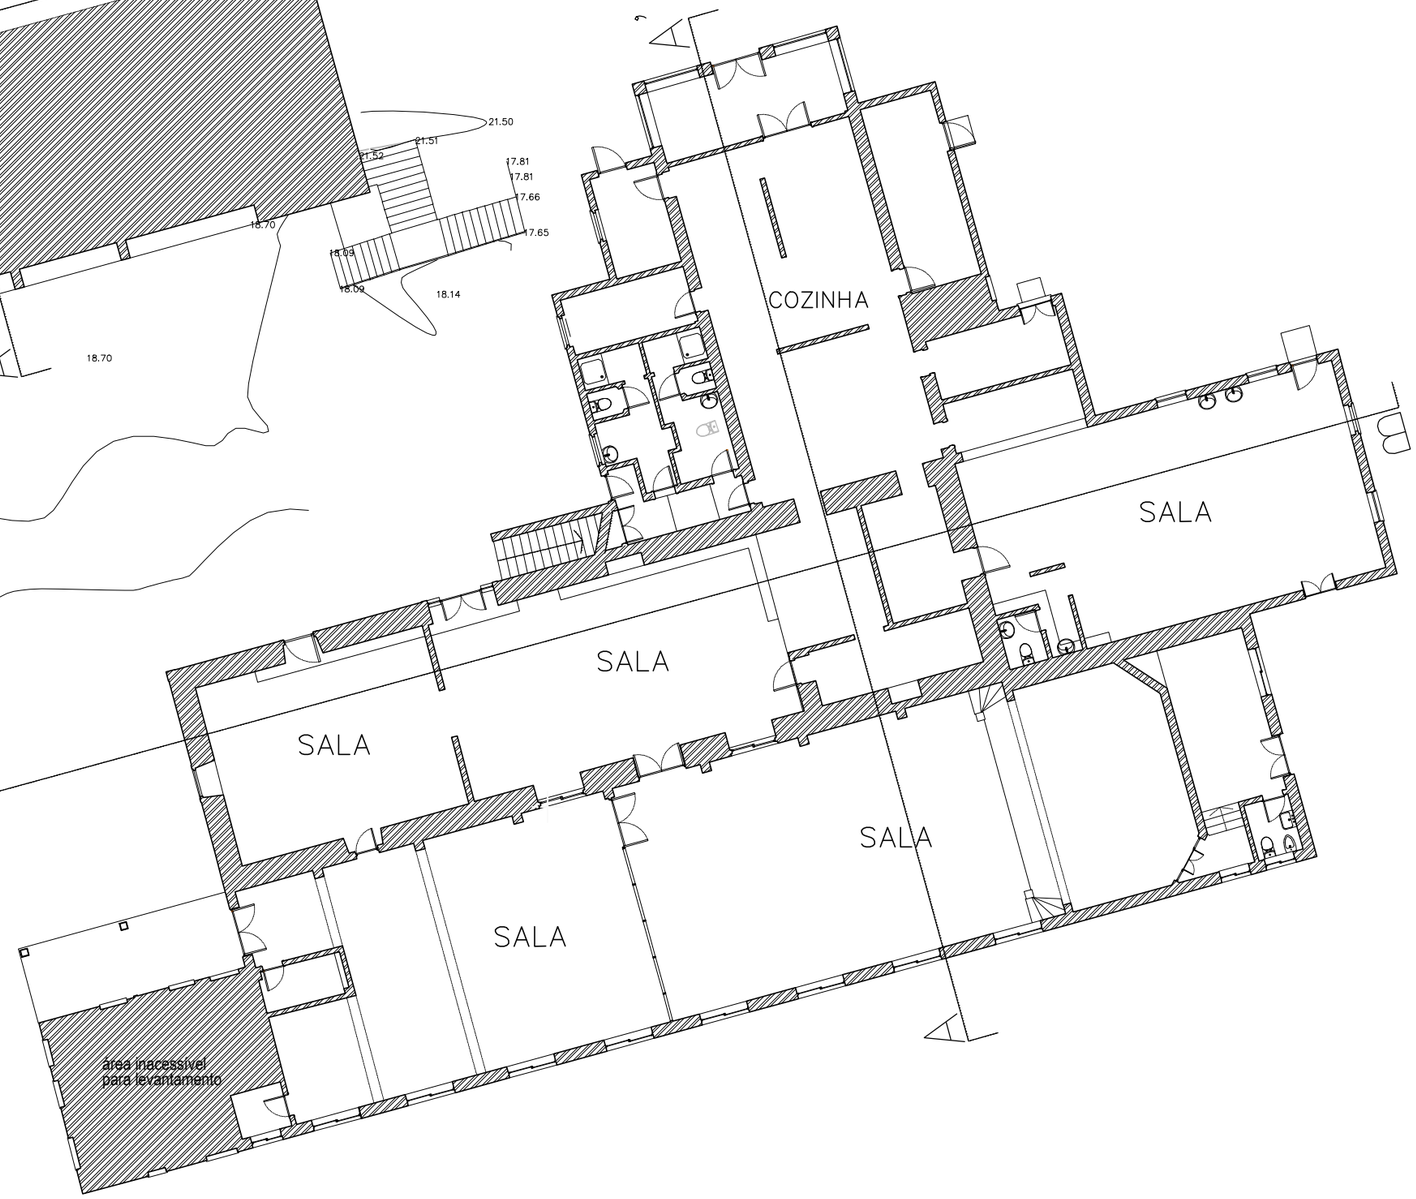

Piso 0

CORTE AA'

ÁREA: Piso -1 = 40,50m2
Piso 0 = 811,40m2

REVIVE
Reabilitação. Património e Turismo

Designação: QUINTA DA COSTA DE ARNES (Antigo Centro Psiquiátrio)

Localização: Estrada Nacional 341, Freguesia de Alfarelos, Soure

Data	Peça desenhada	Escala	Desenho nº
maio 2025	Edifício A4 - Plantas Pisos -1 e 0 e Corte AA'	1 / 100	09