ALÇADO NORTE

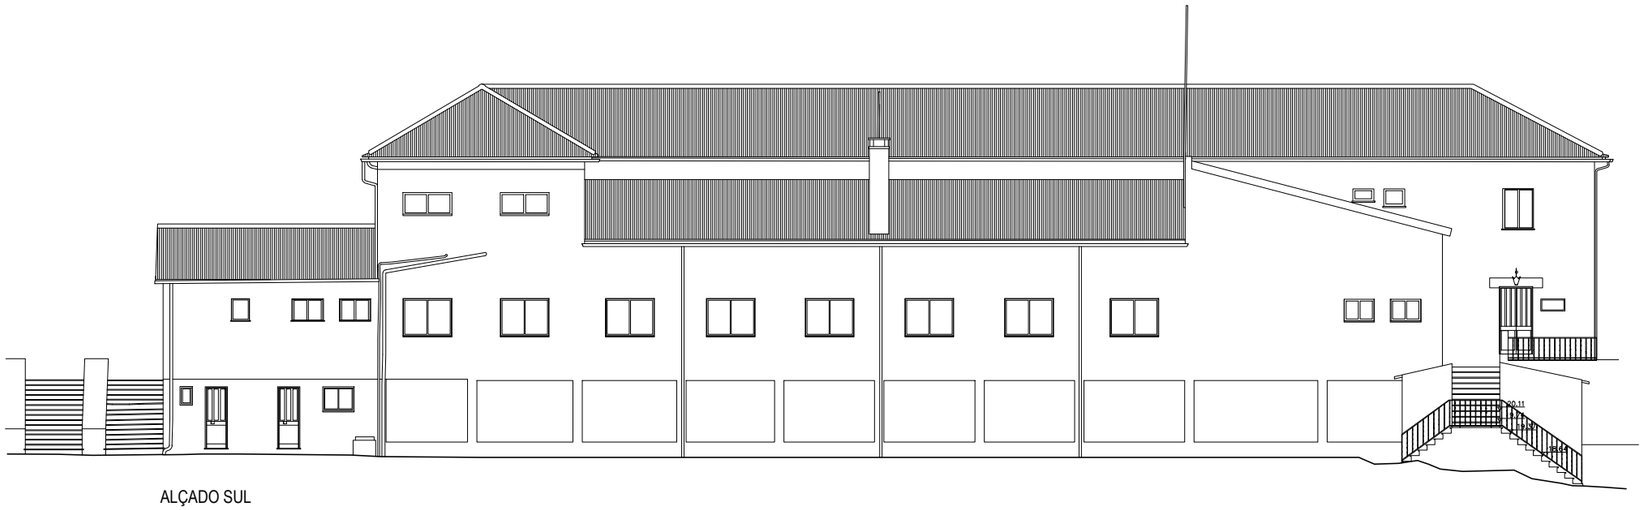

ALÇADO SUL

ALÇADO NASCENTE

ALÇADO POENTE

REVIVE
Reabilitação. Património e Turismo

Designação:
QUINTA DA COSTA DE ARNES (Antigo Centro Psiquiátrio)

Localização:
Estrada Nacional 341, Freguesia de Alfarelos, Soure

Data: maio 2025

Peça desenhada: Edifício A4 - Alçados

Escala: 1 / 100

Desenho nº 11