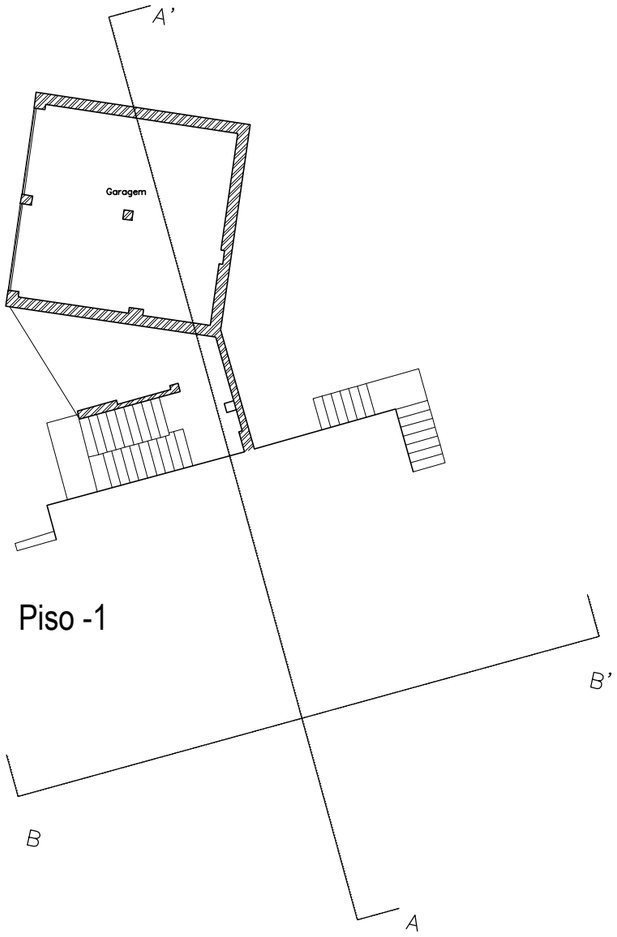

Piso -1

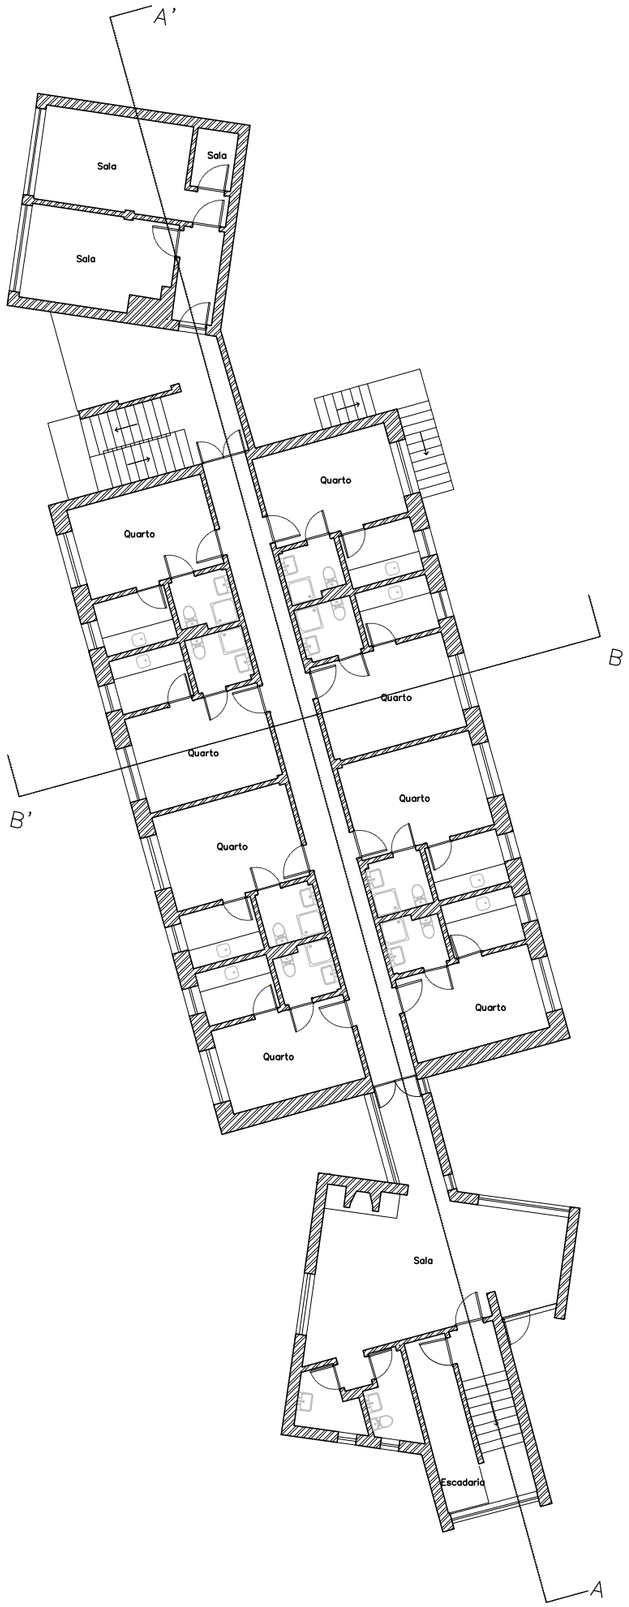

Piso 0

ÁREA: Piso -1 = 77,80m2
Piso 0 = 410,80m2

REVIVE
Reabilitação. Património e Turismo

Designação:
QUINTA DA COSTA DE ARNES (Antigo Centro Psiquiátrio)

Localização:
Estrada Nacional 341, Freguesia de Alfarelos, Soure

Data: maio 2025

Peça desenhada: Edifício B1 - Plantas Piso -1 e Piso 0

Escala: 1 / 100

Desenho nº: 21