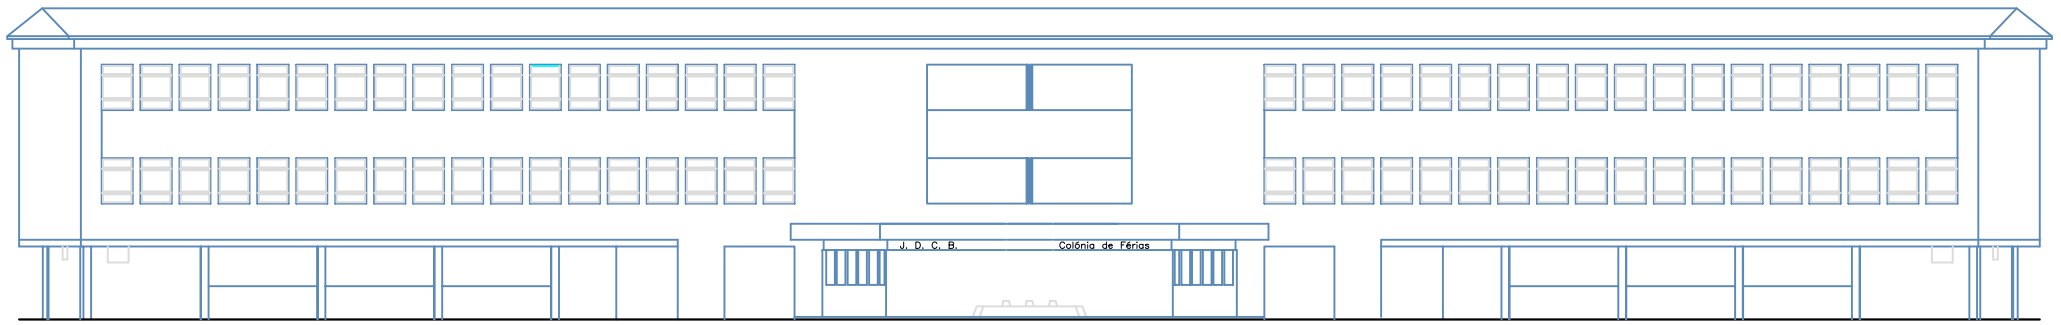

ALÇADO PRINCIPAL

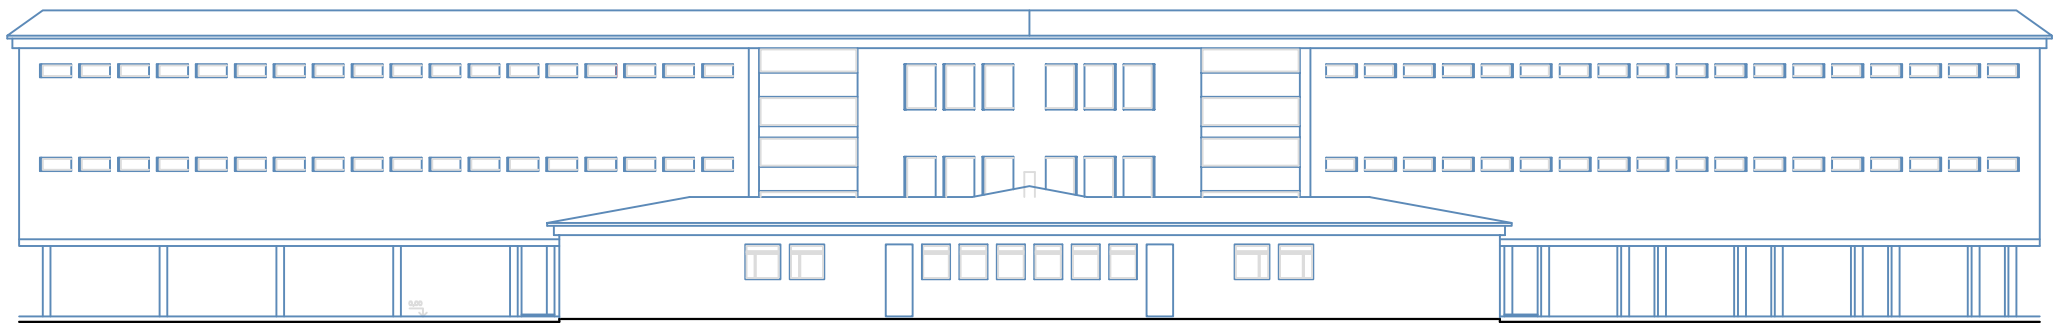

ALÇADO DE TARDOZ

ÁREA DE CONTRUÇÃO: 3 440.00 m²
LIMITE DA PROPRIEDADE A AFETAR AO REVIVE (1ha)

REVIVE
Reabilitação, Património e Turismo

Designação
ANTIGA COLÓNIA BALNEAR DA AREIA BRANCA
Comunidade Intermunicipal da Beira Baixa, Castelo Branco
Localização
Praia da Areia Branca, Lourinhã

Data: março 2024
Peça desenhada: Alçados Principal e Tardoz
Escala: 1 / 100
Desenho nº: 06

BEIRA BAIXA
COMUNIDADE INTERMUNICIPAL