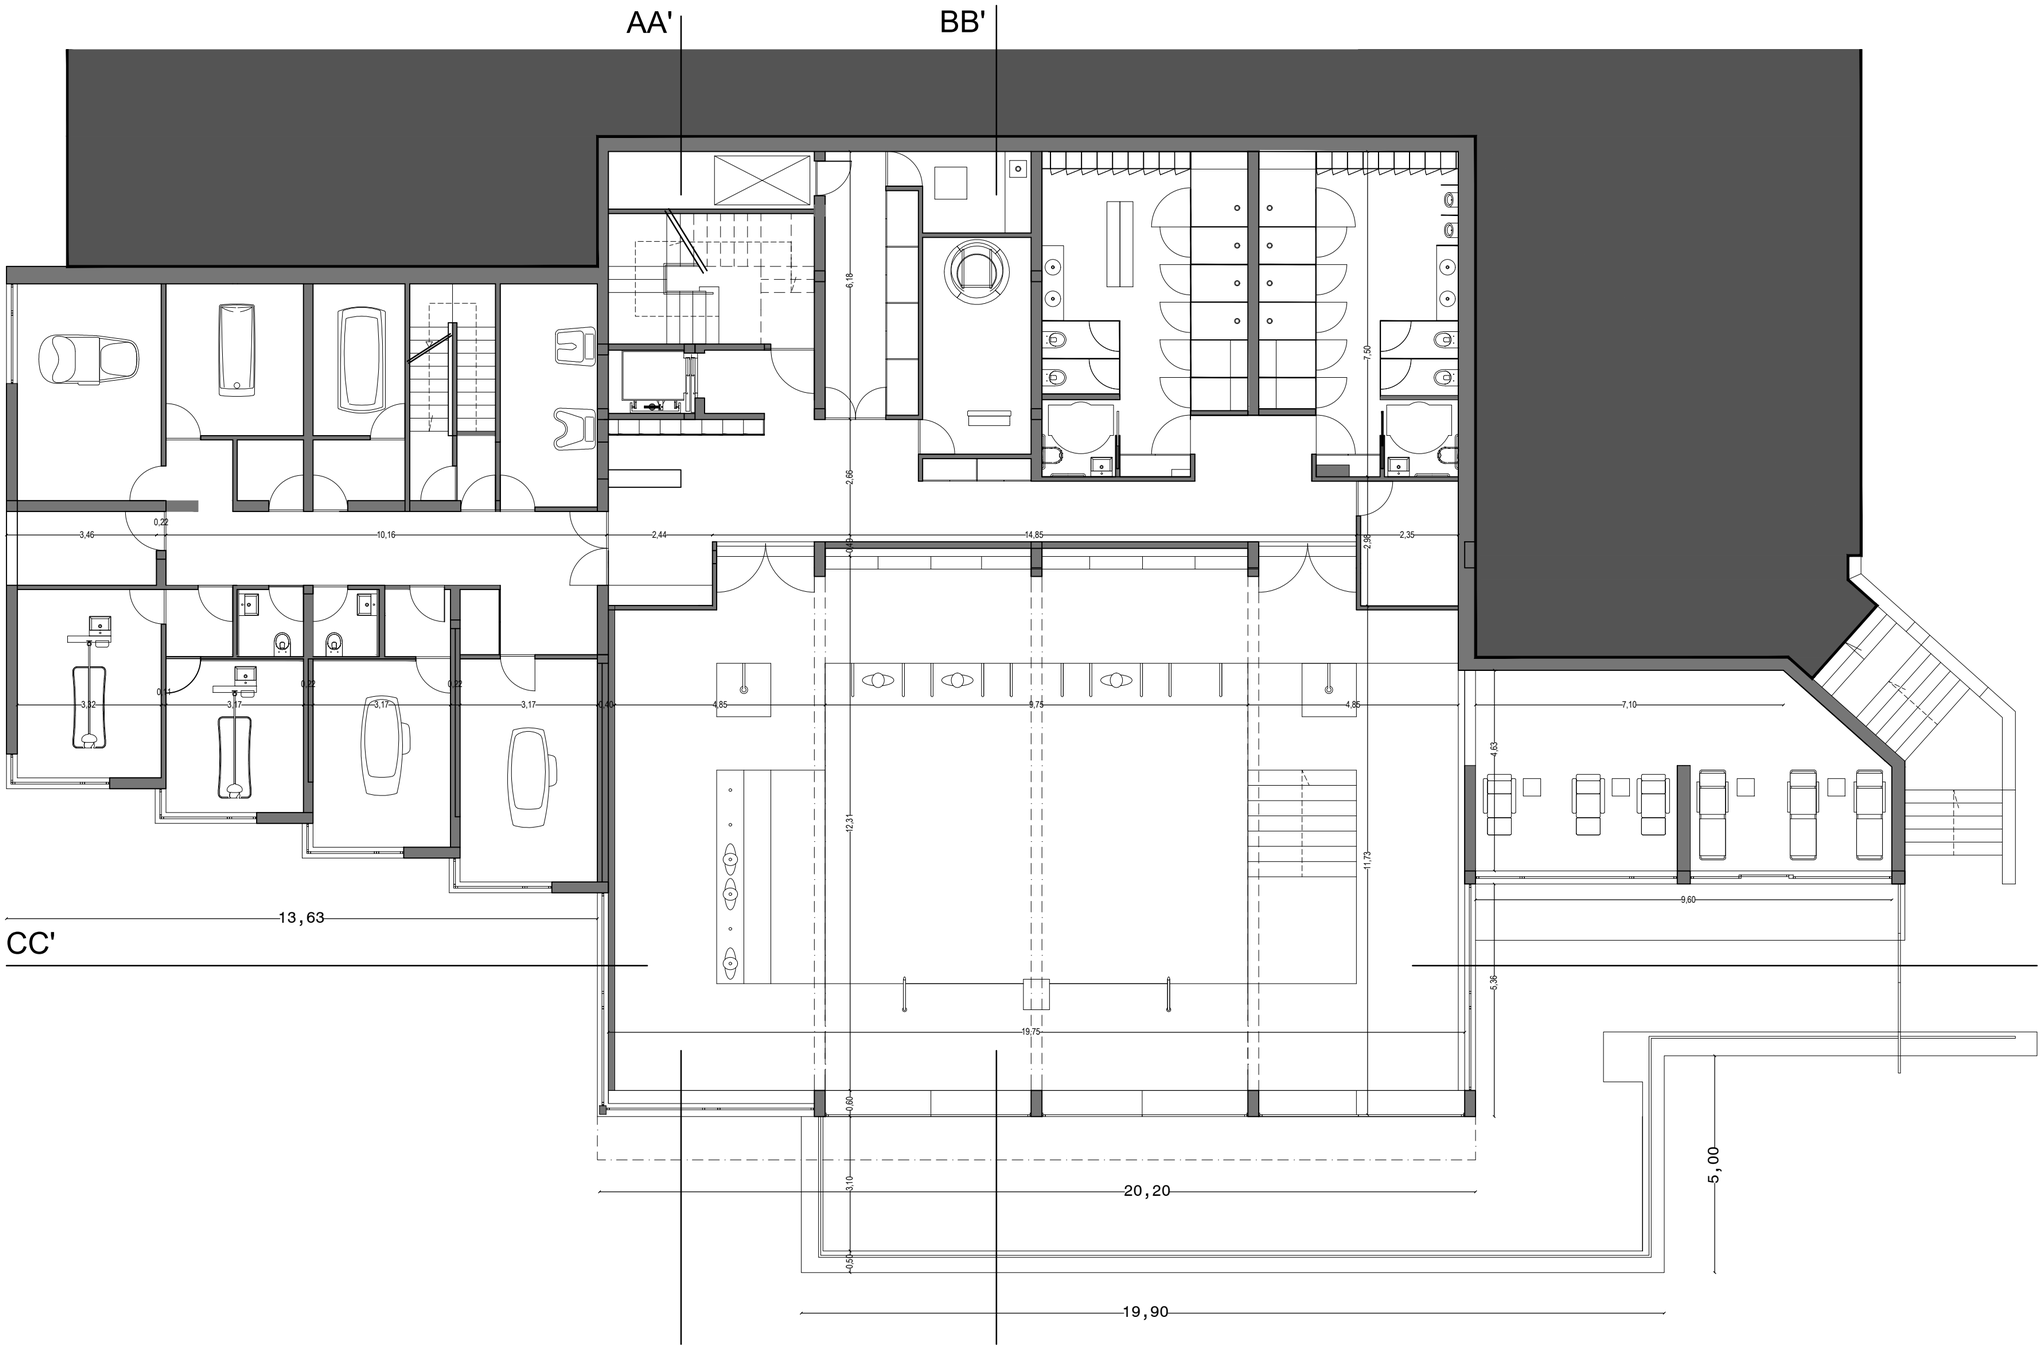

Nota: todas as cotas deverão ser confirmadas no local

Designação:
060.CALDAS DE MOLEDO

Localização:
PESO DA RÉGUA

Data:
SET 2023

Peça desenhada:
PISCINAS . PLANTA PISO 0

Escala:
1 / 100

Desenho nº
07

A2 1000/1