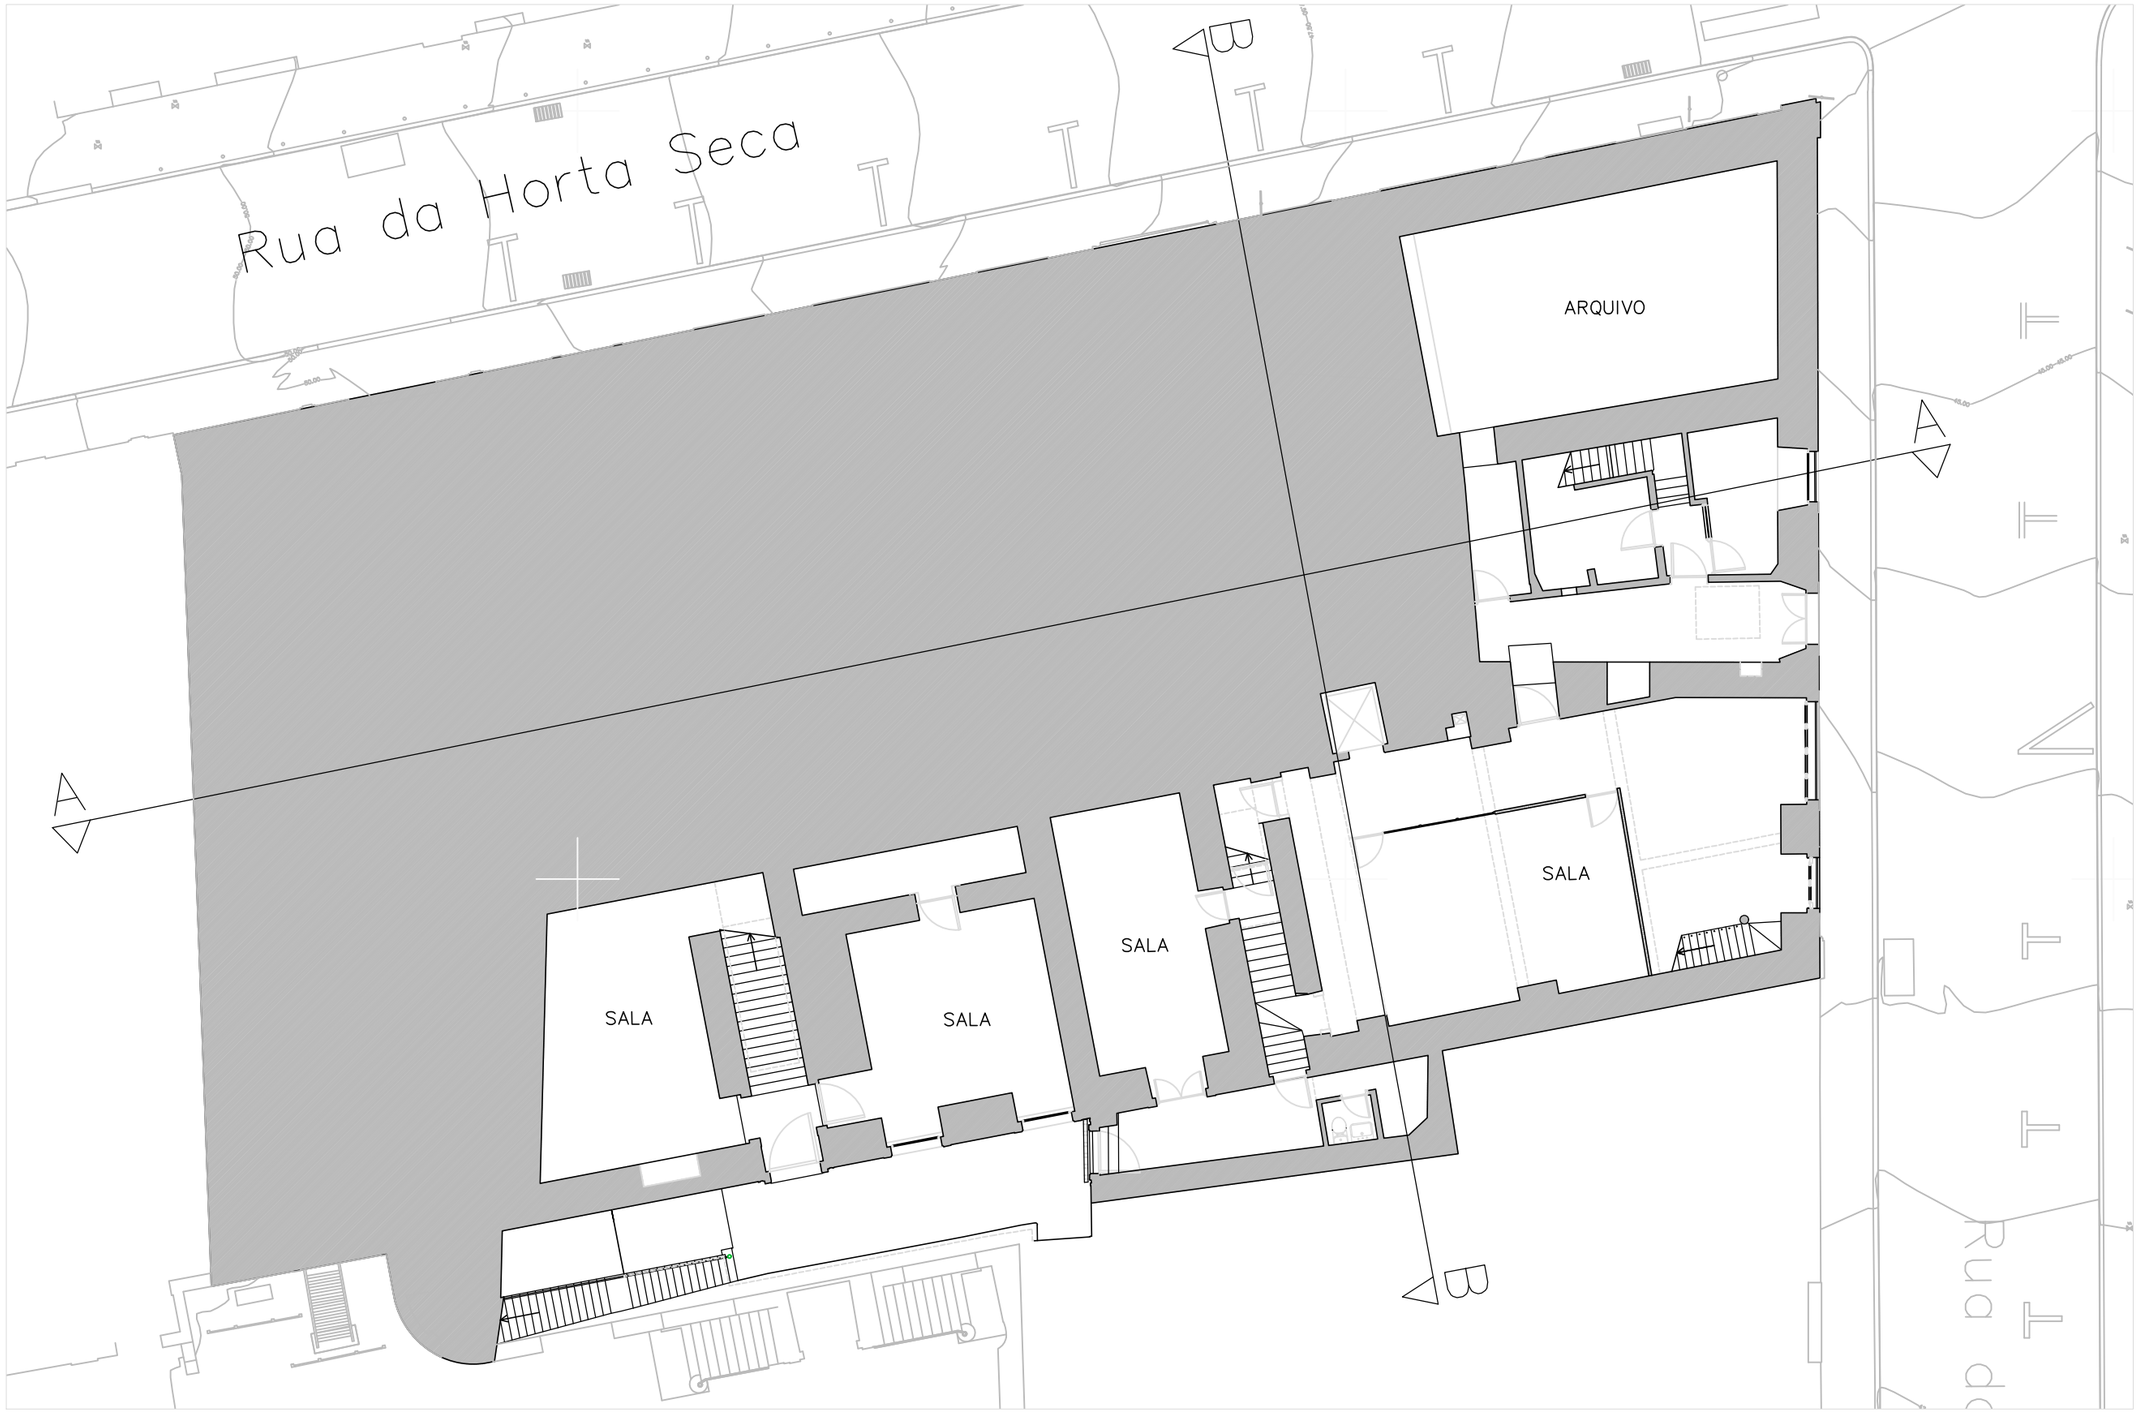

REVIVE
Reabilitação, Património e Turismo

Designação:
070. PALÁCIO DO MANTEIGUEIRO

Localização:
Rua da Horta Seca, 15-19/Rua da Emenda, 87-91/
Rua das Chagas, 18, Lisboa

Data:	Peça desenhada:	Escala:	Desenho nº
maio 2025	Planta Piso -1	1 / 100	01