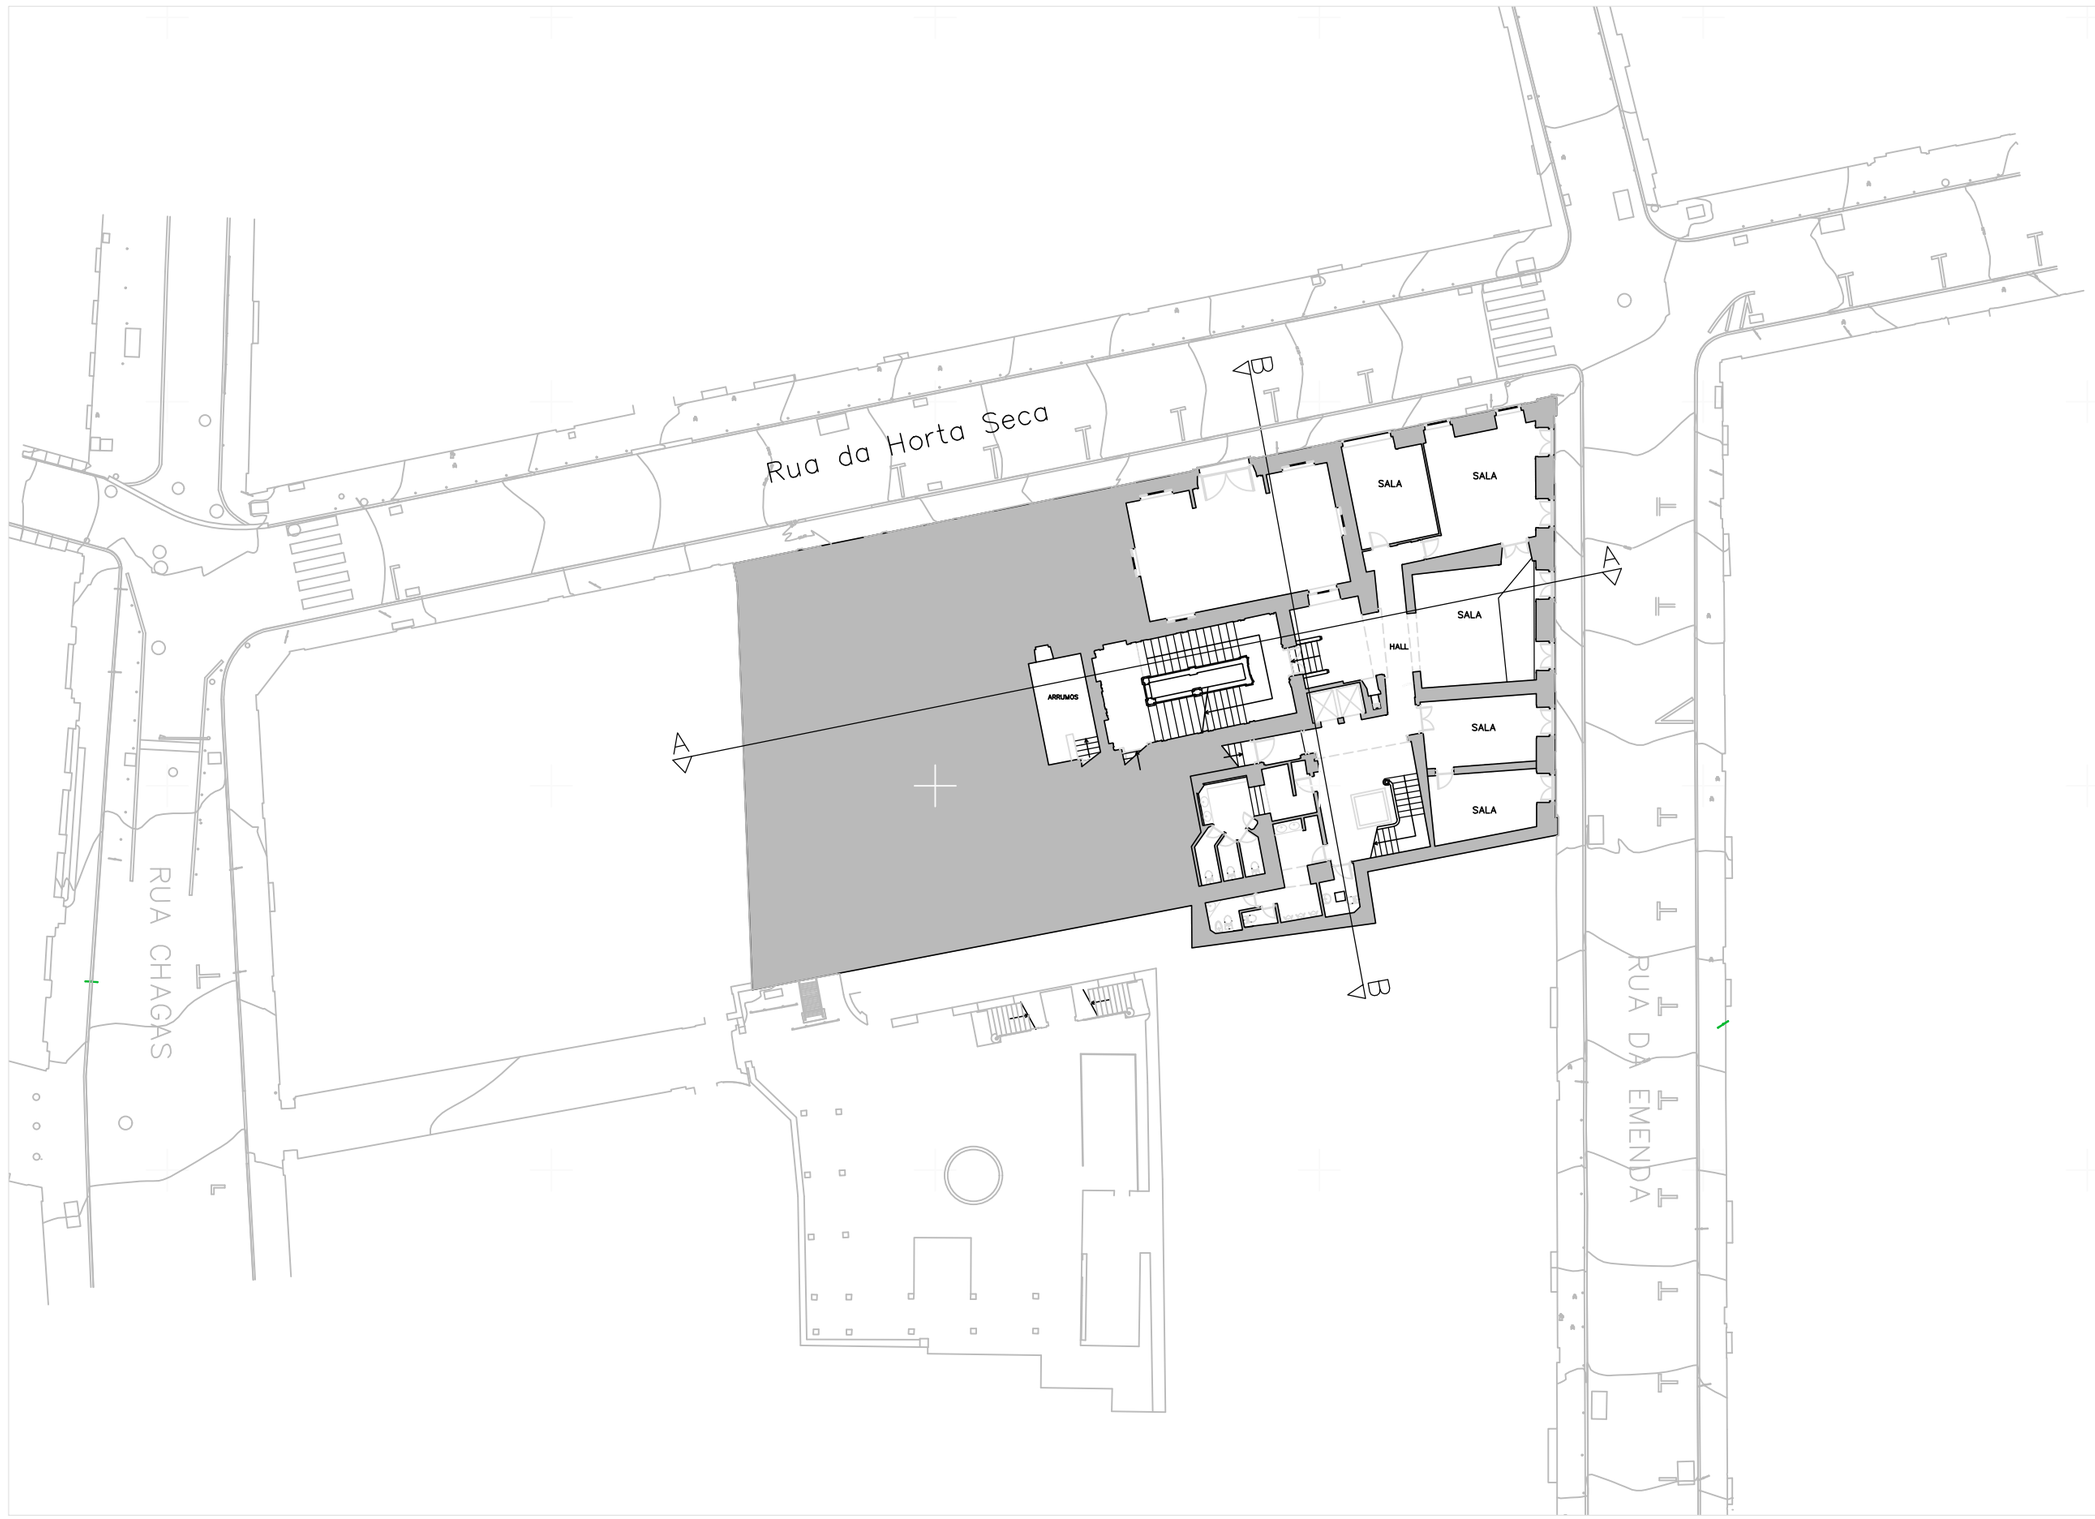

REVIVE
Reabilitação, Património e Turismo

Projecto
070. PALÁCIO DO MANTEIGUEIRO

Localização
Rua da Horta Seca, 15-19/Rua da Emenda, 87-91/
Rua das Chagas, 18, Lisboa

Data: maio 2025

Peça Desenhada: Planta Piso 1

Escala: 1 / 100

Desenho nº: 03