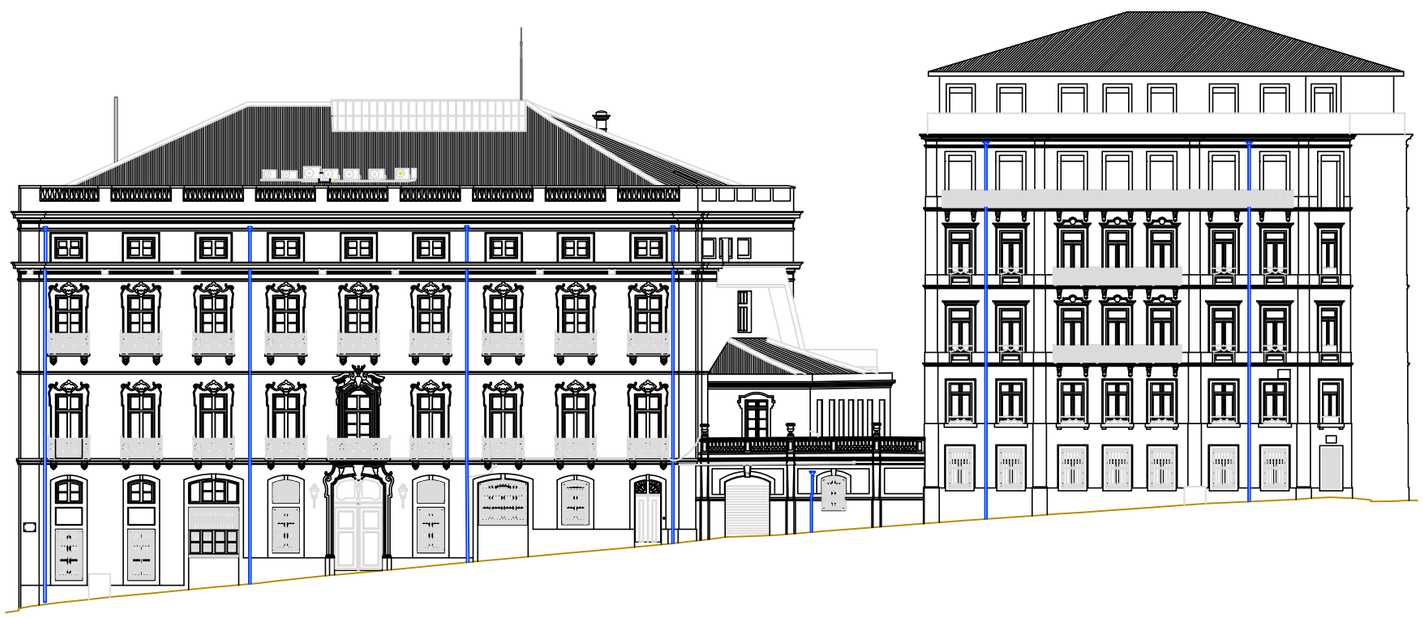

ALÇADO NORTE

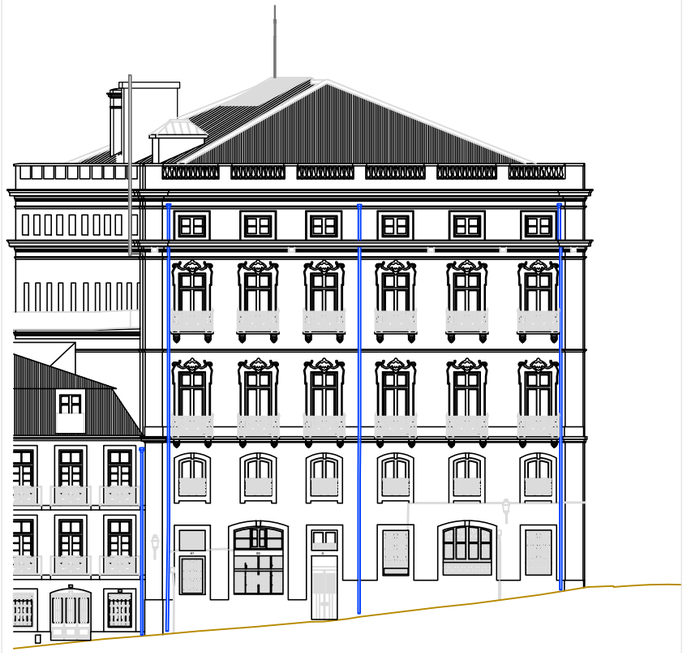

ALÇADO NASCENTE

ALÇADO SUL

Designação
070. PALÁCIO DO MANTEIGUEIRO

Localização
Rua da Horta Seca, 15-19/Rua da Emenda, 87-91/
Rua das Chagas, 18, Lisboa

Data
maio 2025

Designação do desenho
Alçados Norte, Sul e Nascente

Escala
1 / 100

Desenho nº
10