



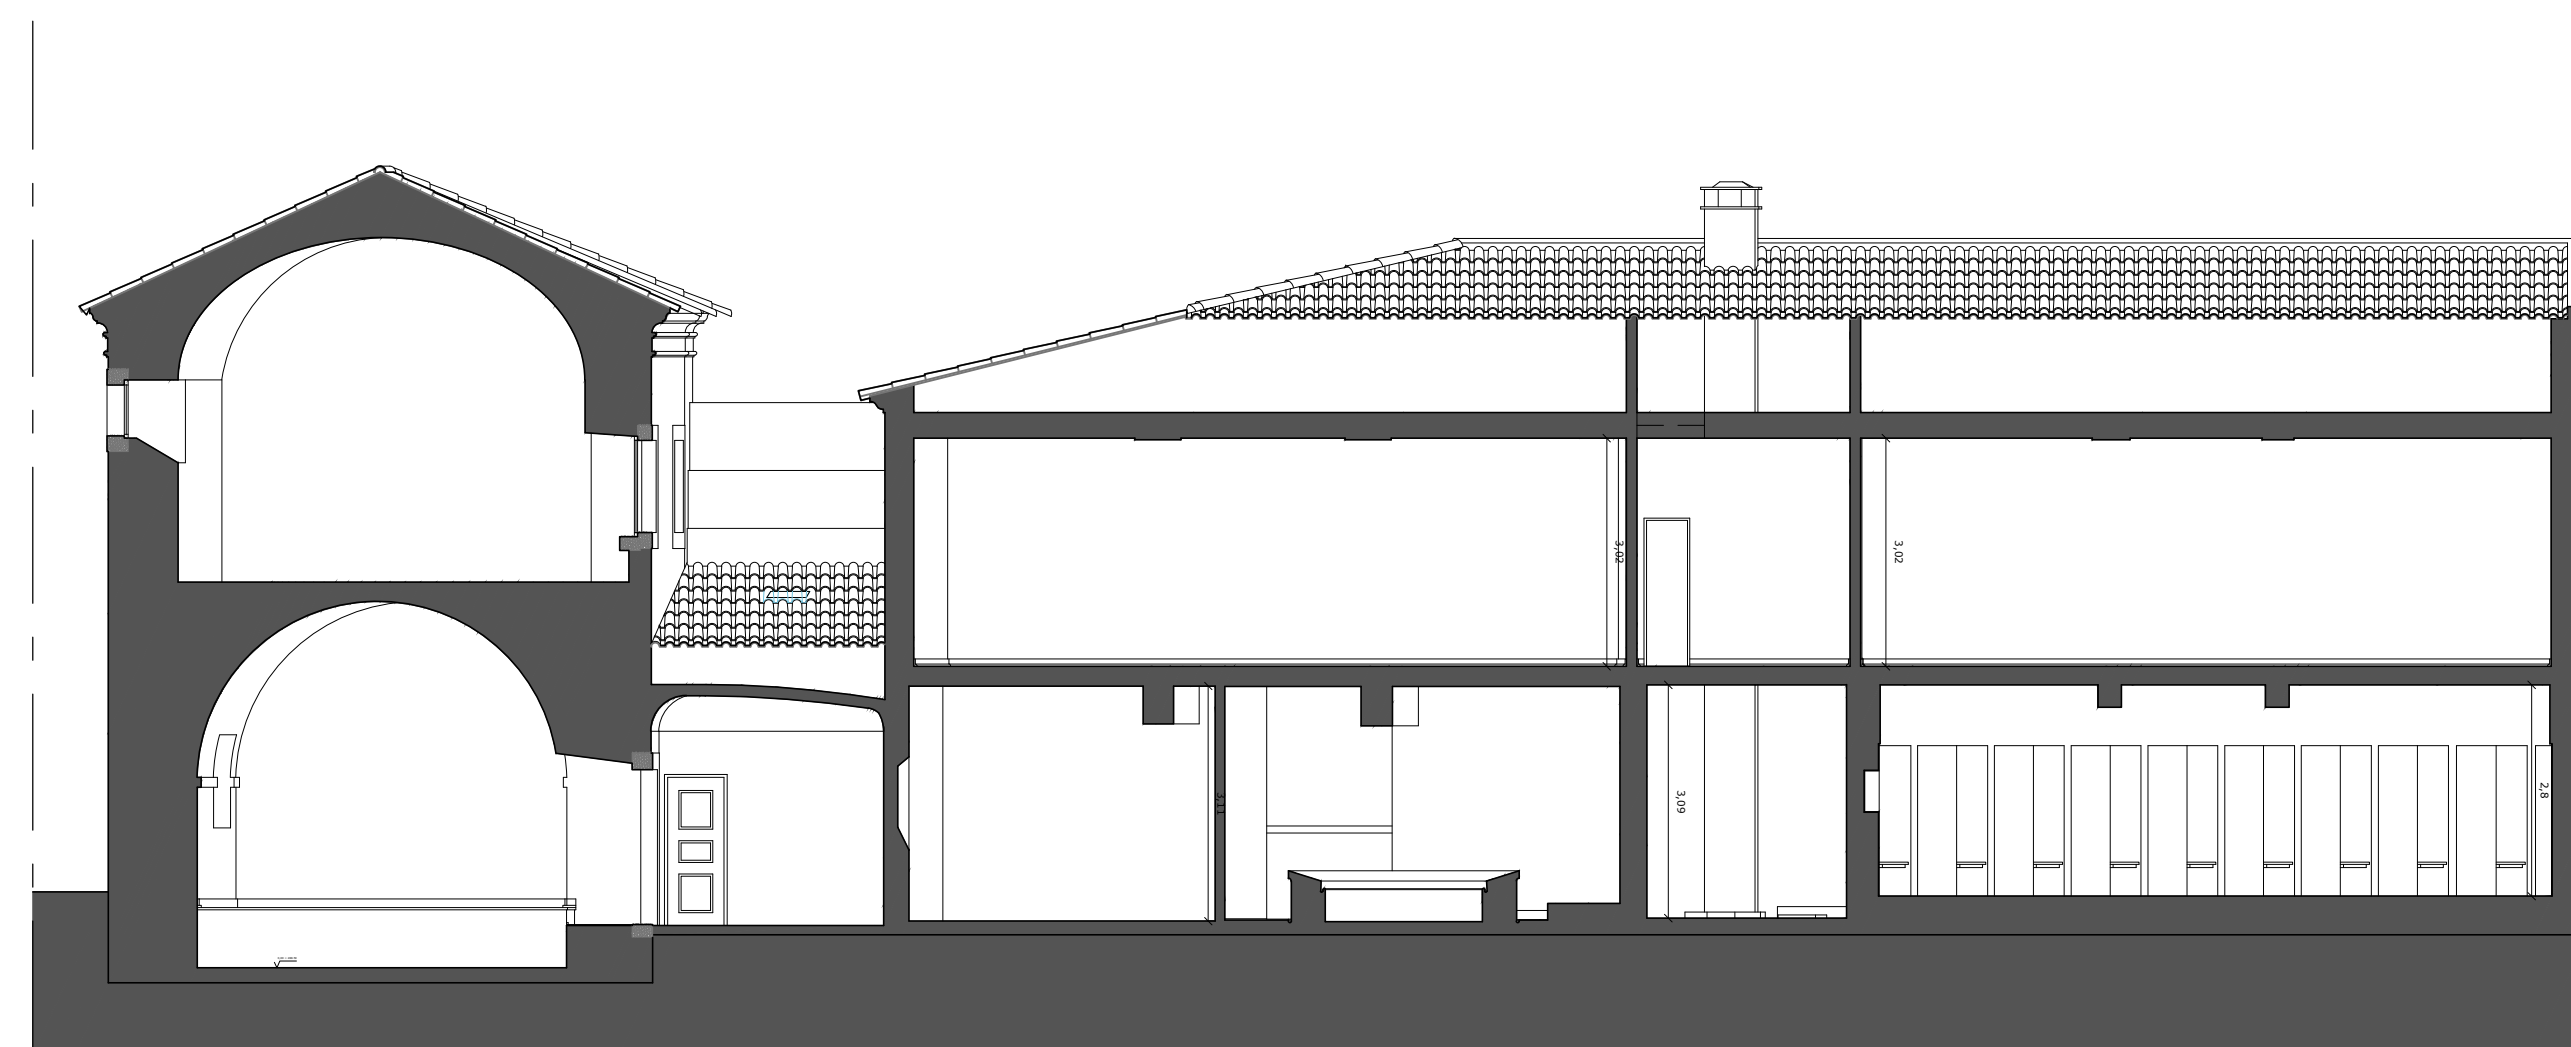

Corte AA
Esc. 1:100



Corte BB
Esc. 1:100

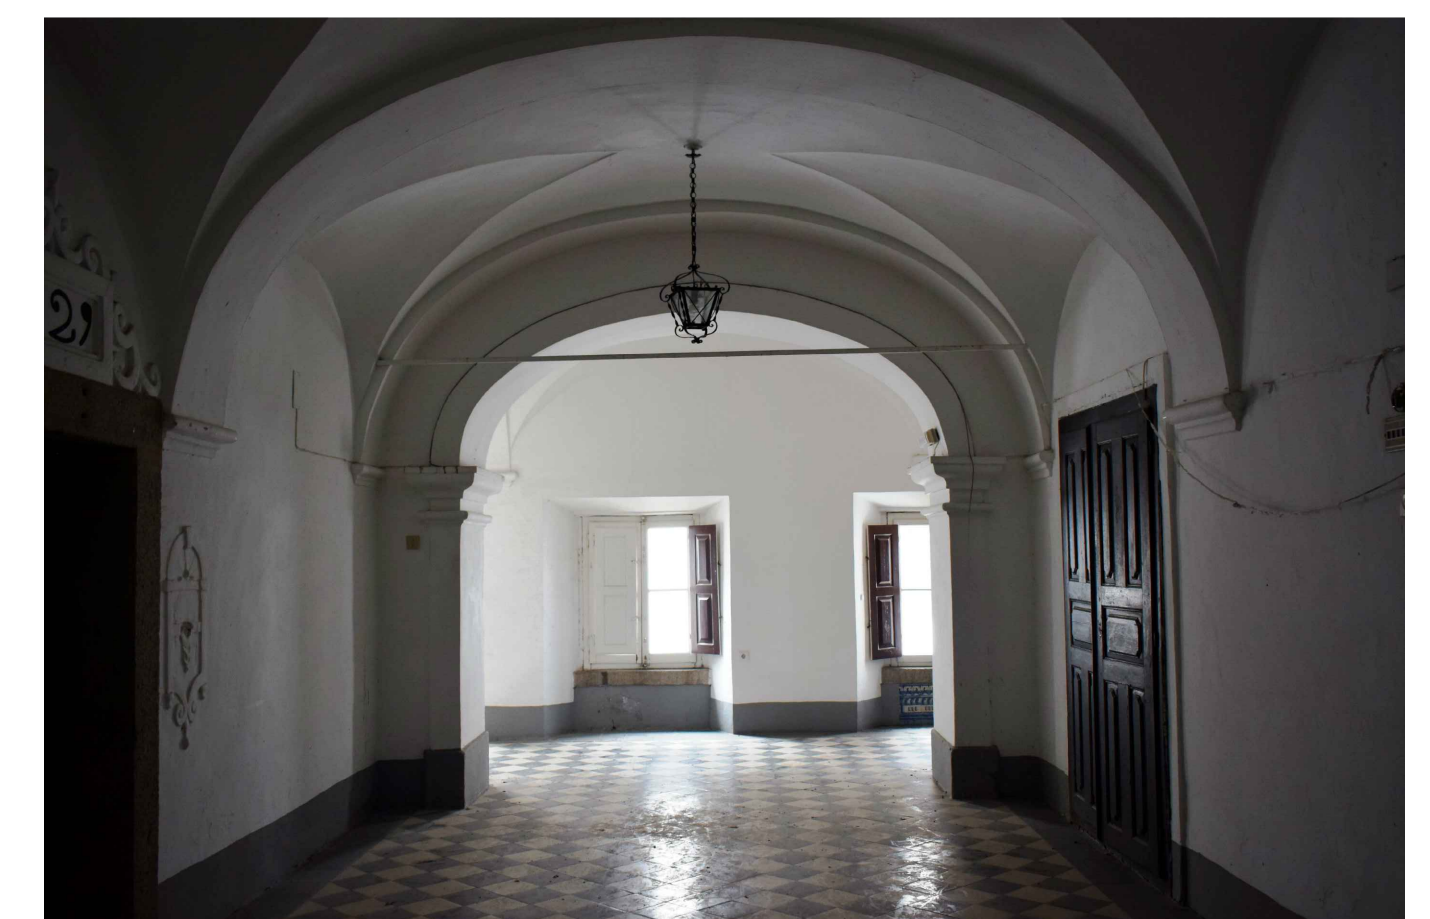

Nota: Todas as cotas deverão ser confirmadas no local.

REVIVE
Reabilitação, Património e Turismo

Designação:
038 MOSTEIRO DE S. JOSE|CONVENTO NOVO
Localização:
ÉVORA

Projeto Arquitetónico:
Cortes AA' e BB'

Escala:
1 / 100

08