




Planta piso 0

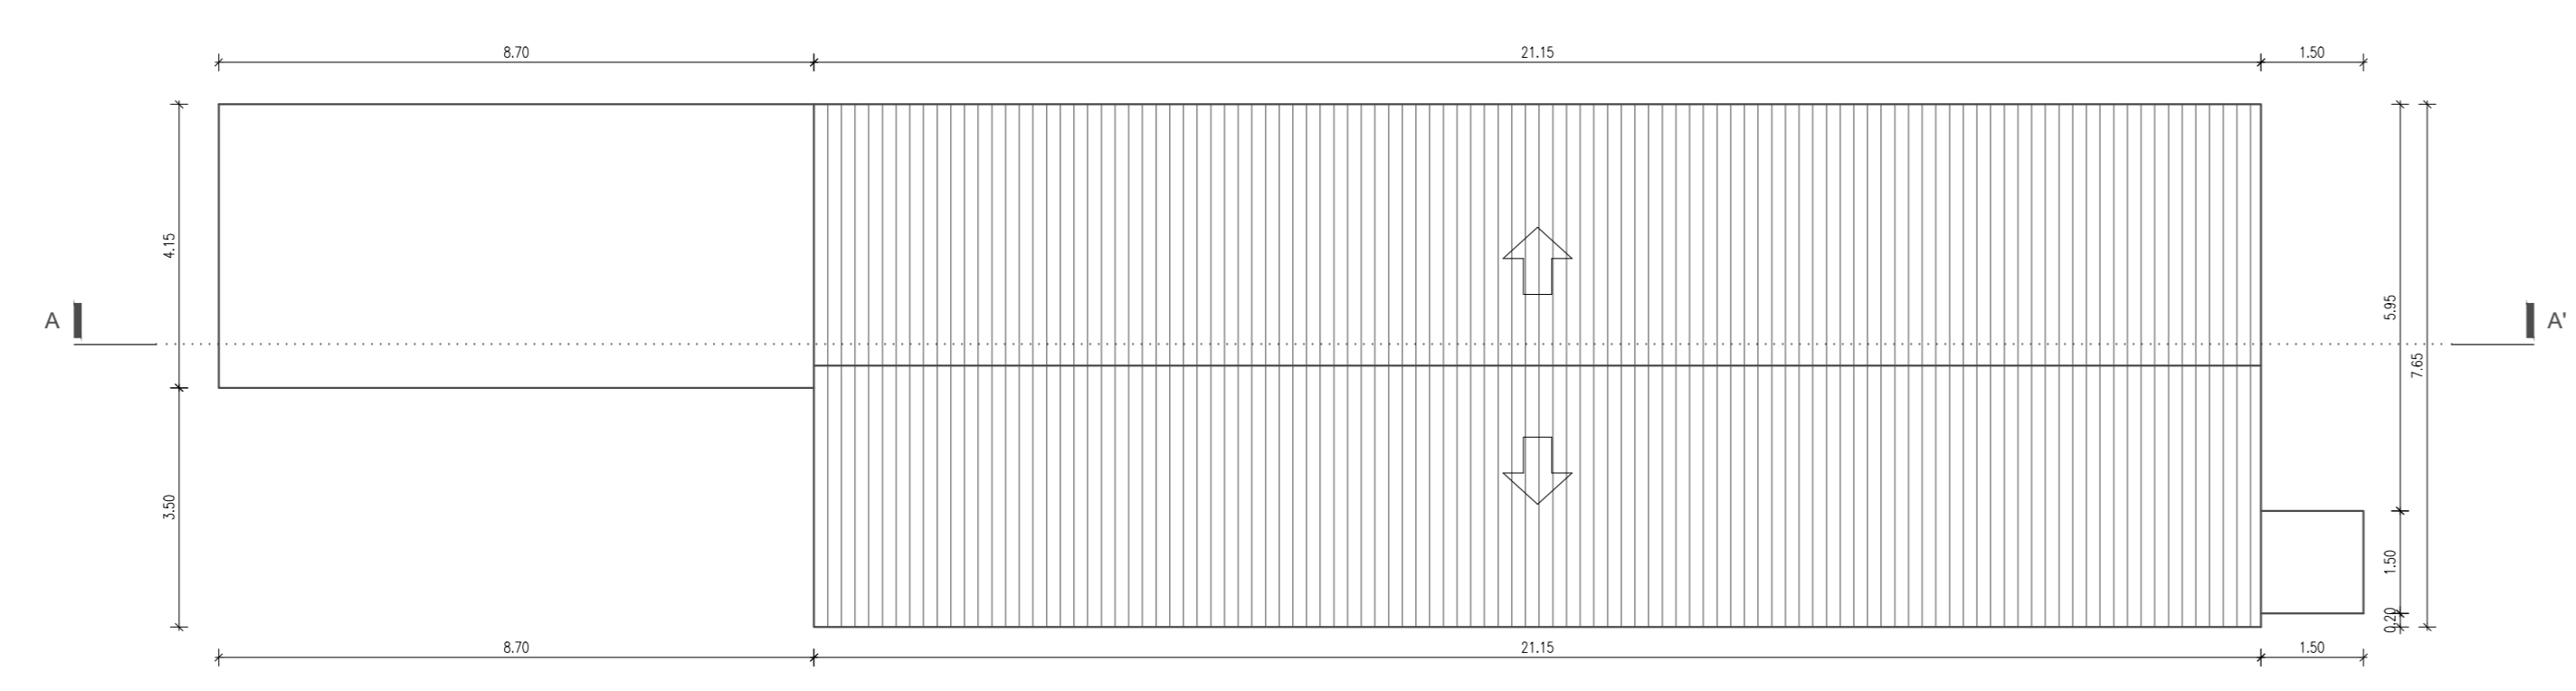


Planta cobertura

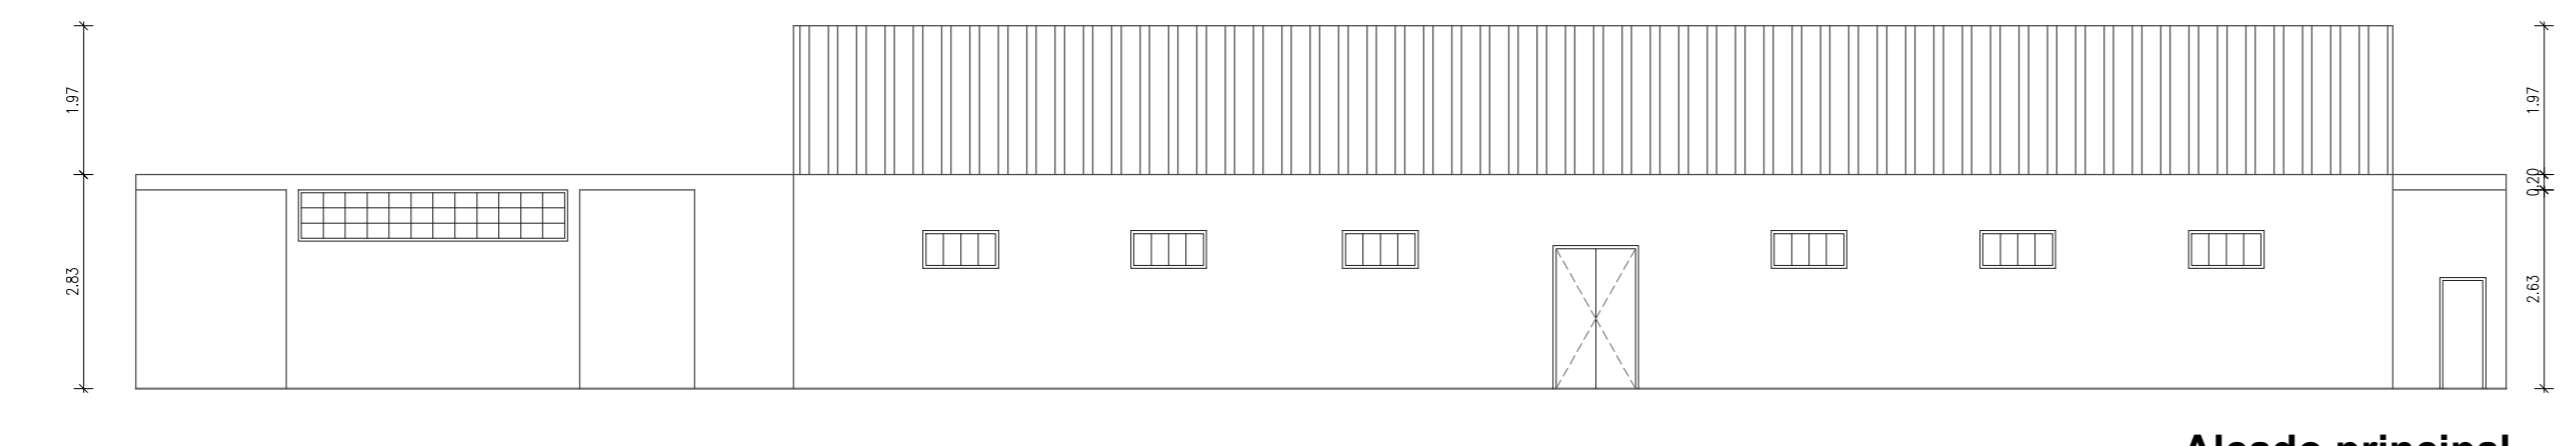


Alçado principal

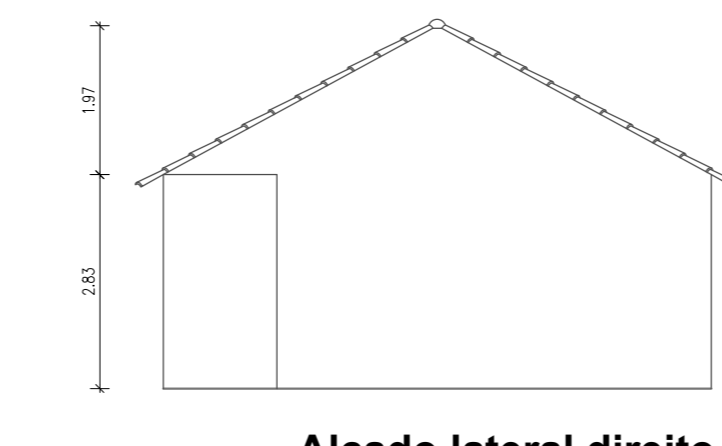


Alçado lateral direito

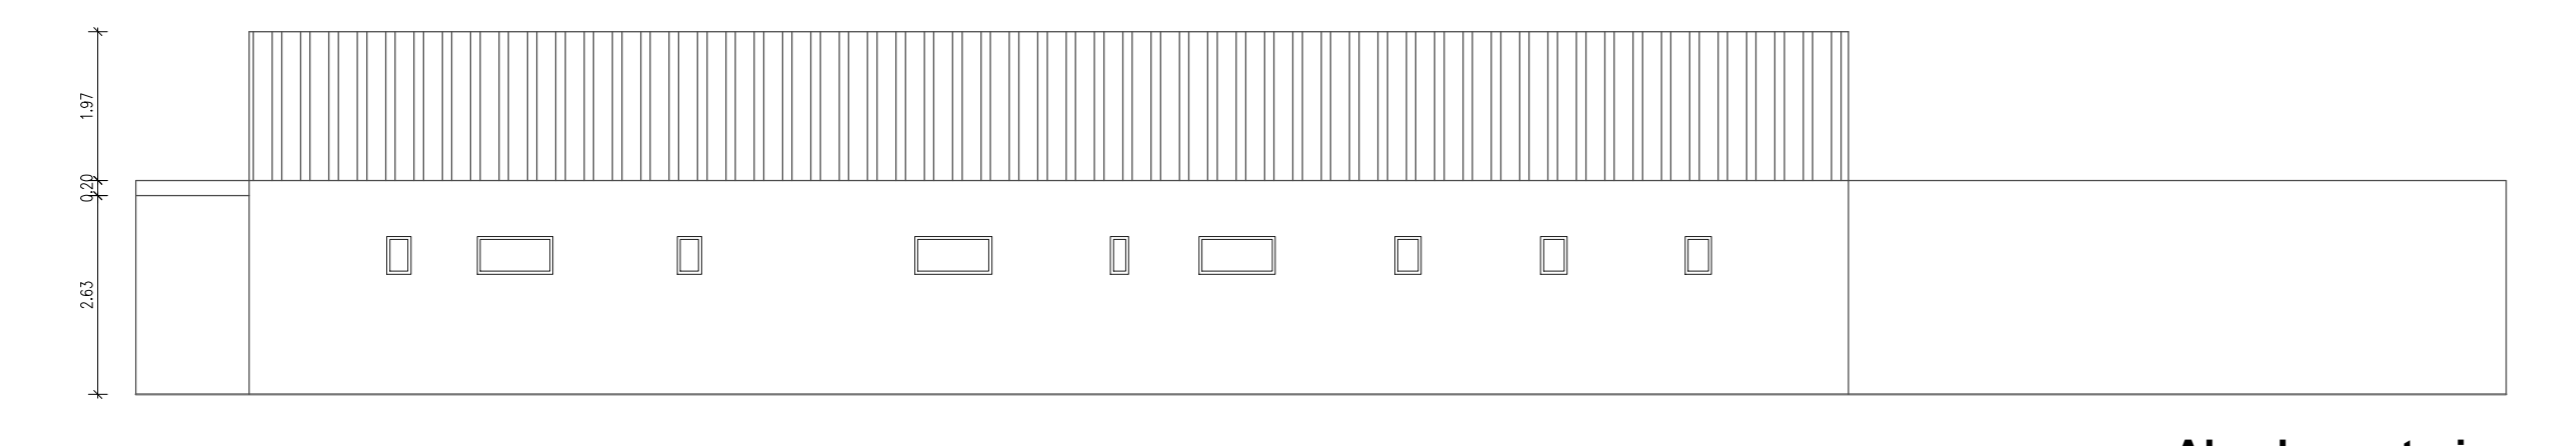


Alçado posterior

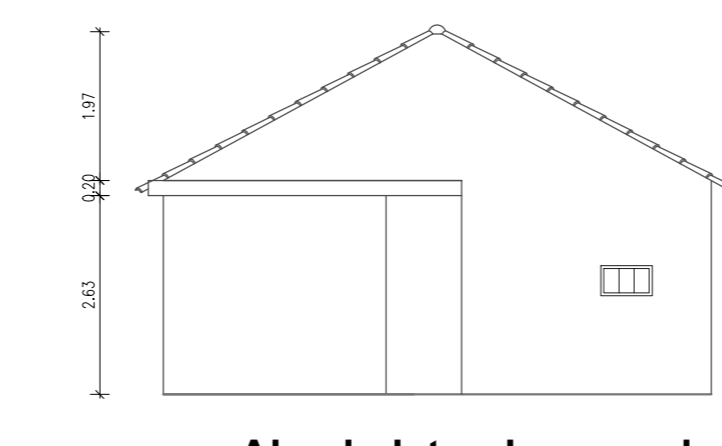

Alçado lateral esquerdo

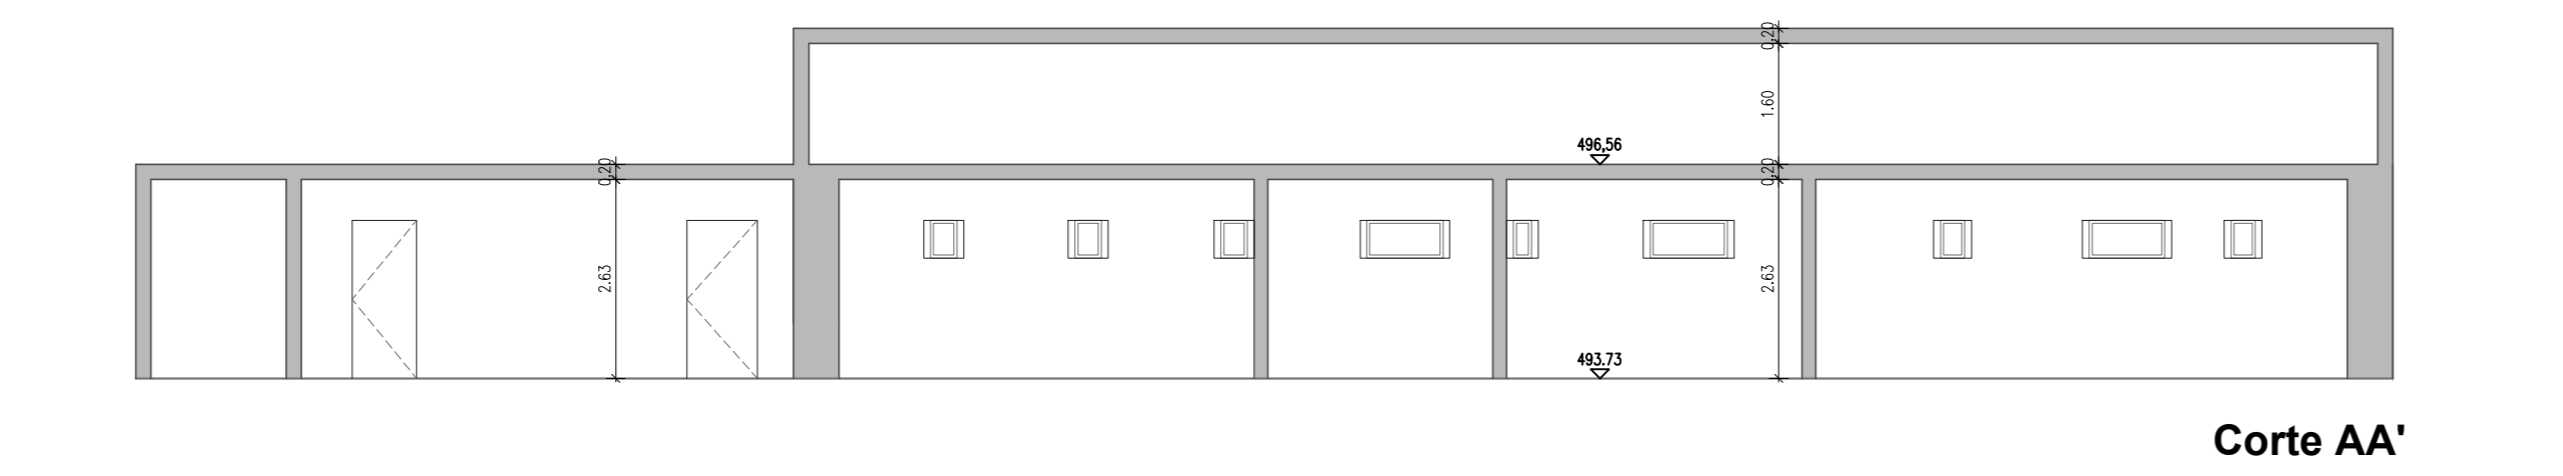

Corte AA'

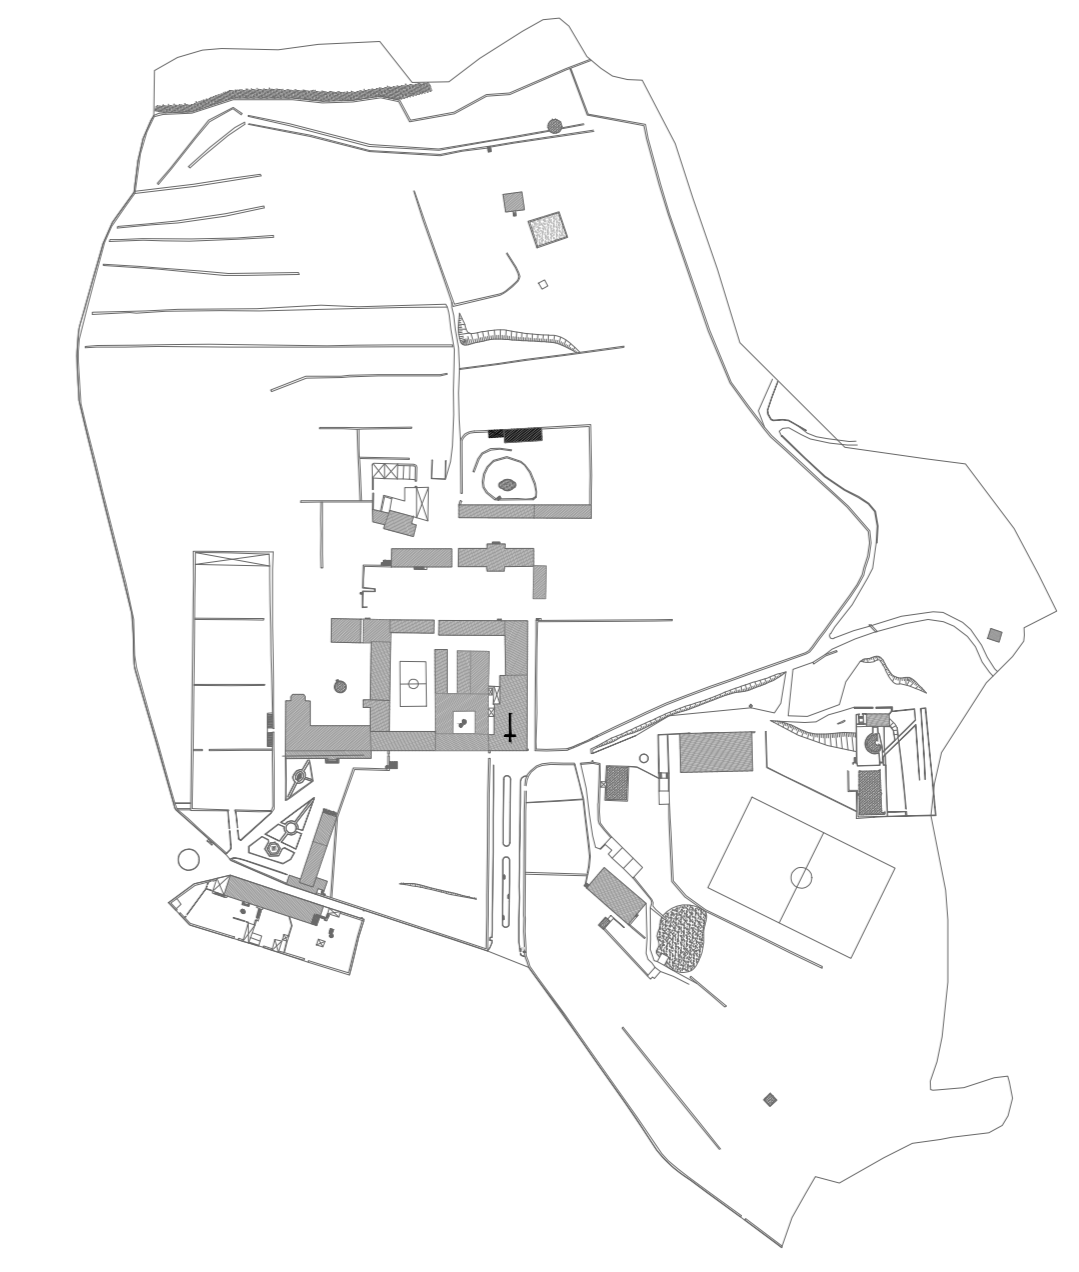

A.B.C. Piso 0 = 187,86m2