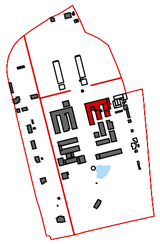

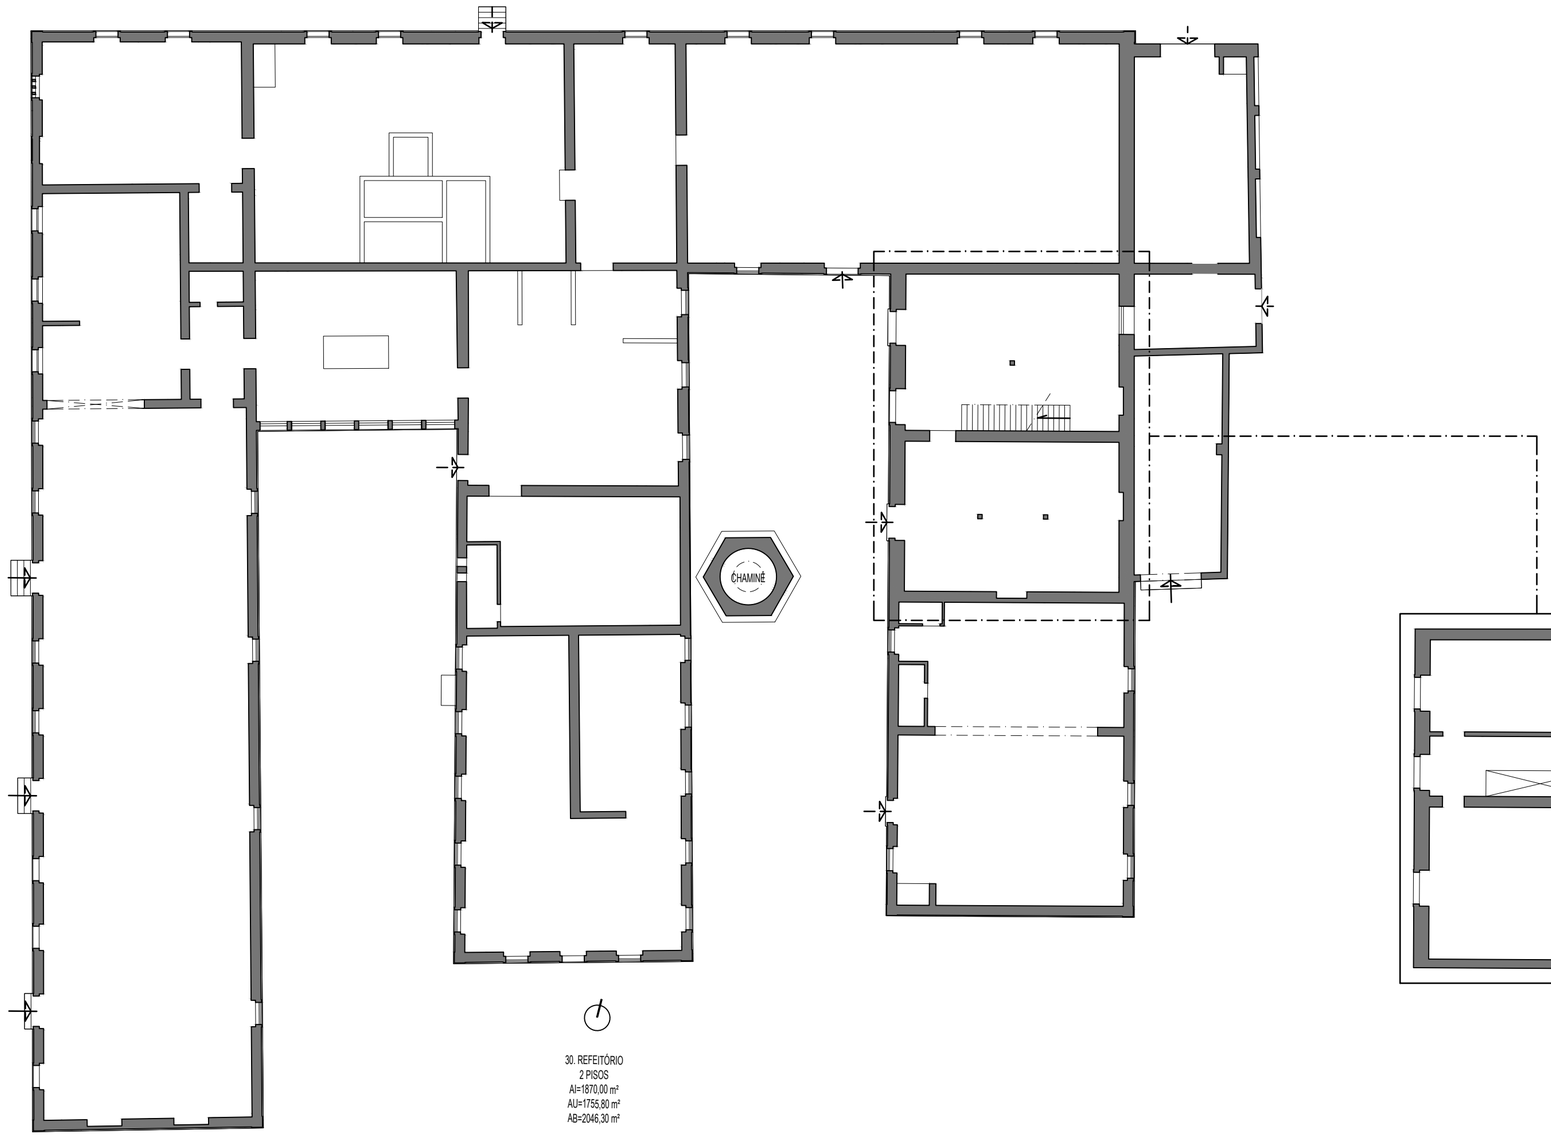

30. REFEITÓRIO
2 PISOS
AI=1870,00 m²
AU=1755,80 m²
AB=2046,30 m²

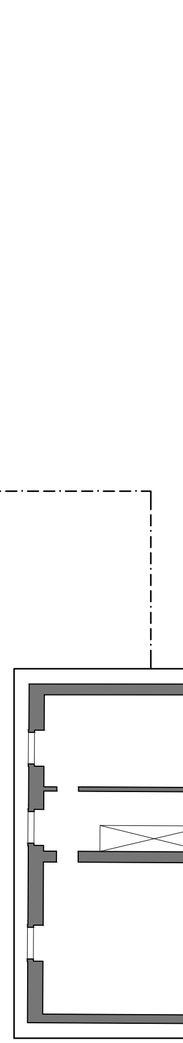

PISO 1

Nota: todas as cotas deverão ser confirmadas no local

REVIVE
Reabilitação, Património e Turismo

Designação:
40. VILA FERNANDO

Localização:
ELVAS

MARÇO 2023

Peça desenhada:
30.REFEITÓRIO e APOIOS

Escala:
1 / 200

Desenho nº
09

A2 1000/1