


ALÇADO SUL

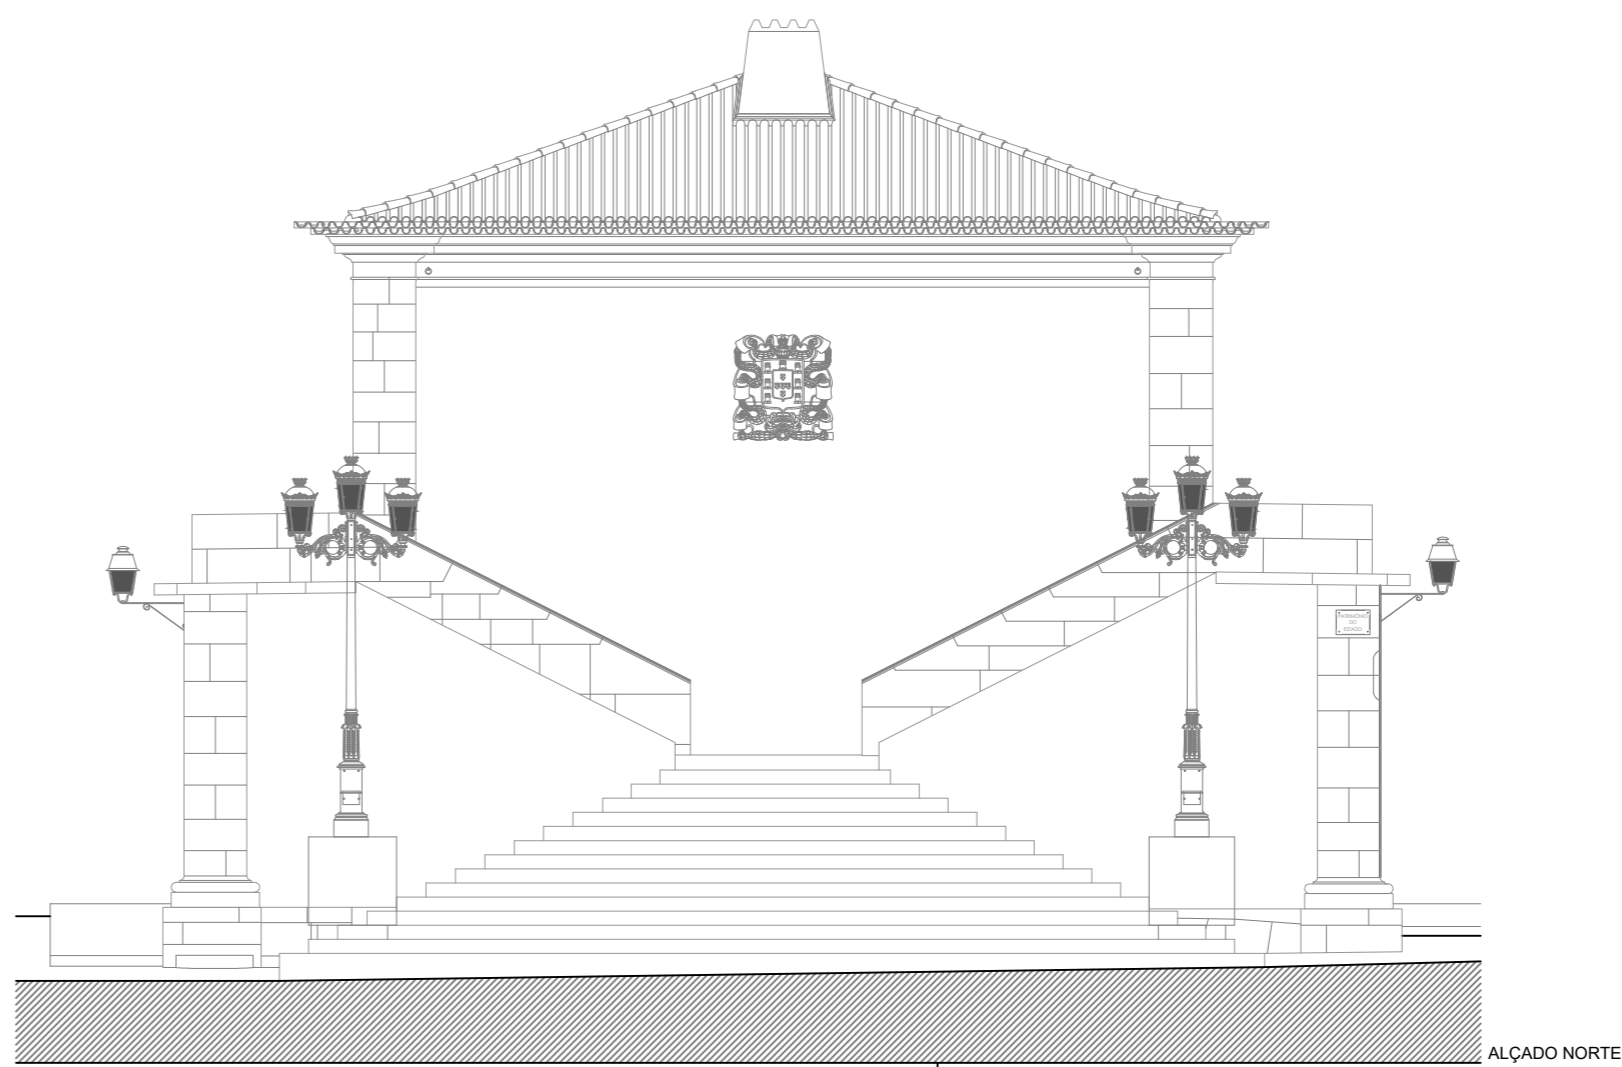

ALÇADO NORTE

**REVIVE**  
Reabilitação, Património e Turismo

Quartel das Esquadras

Almeida

Data: maio 2020

Alçados Norte e Sul

Escala:  
1 / 100

Desenho nº **10**