



ALÇADO POSTERIOR (POENTE)

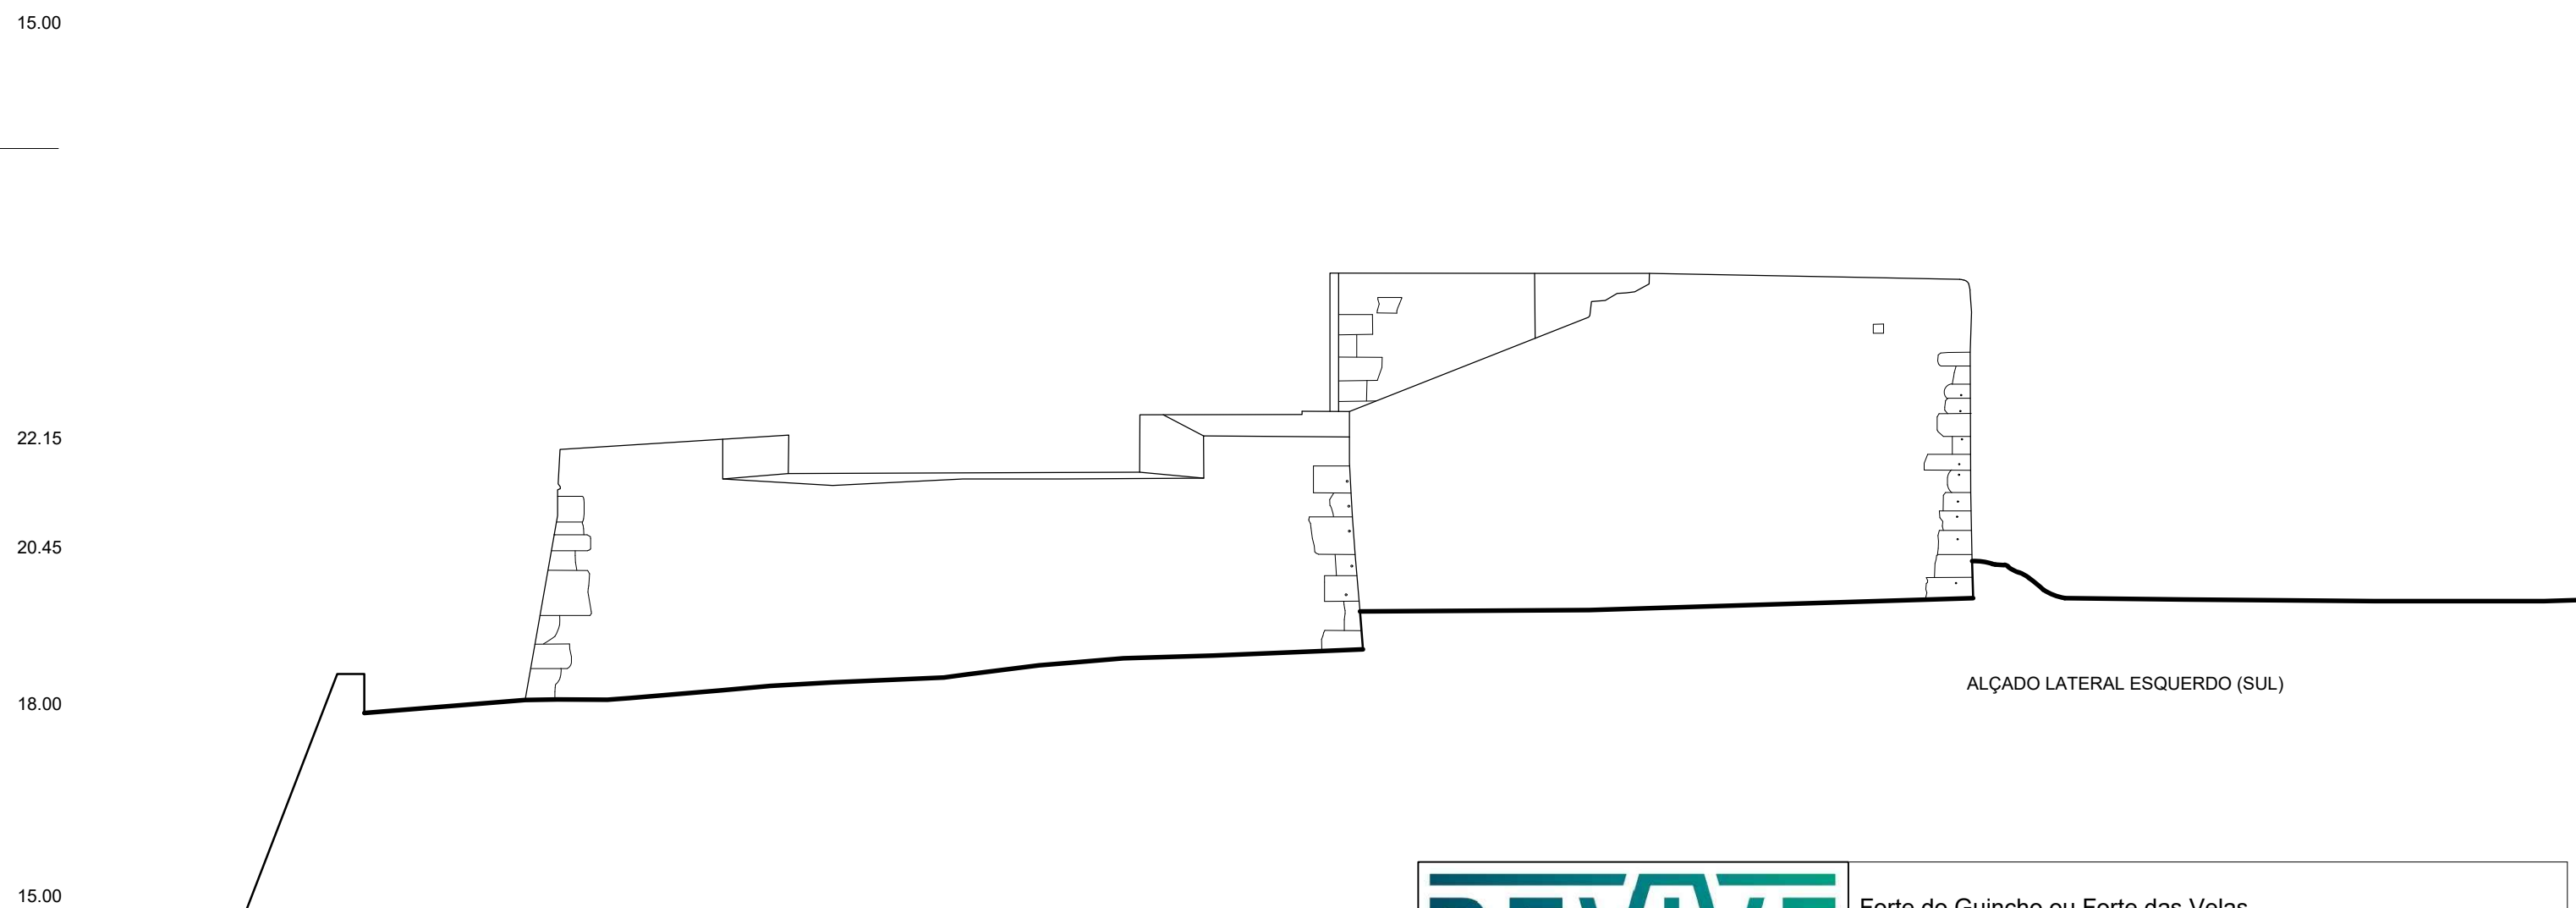

ALÇADO LATERAL ESQUERDO (SUL)

 REVIVE Reabilitação, Património e Turismo	Forte do Guincho ou Forte das Velas	
	Cascais	
Data: Junho 2017	Alçado Posterior (Poente) Alçado Lateral Esquerdo (Sul)	Escala: 1 / 100
		Desenho n.º 10