



CORTE A.A

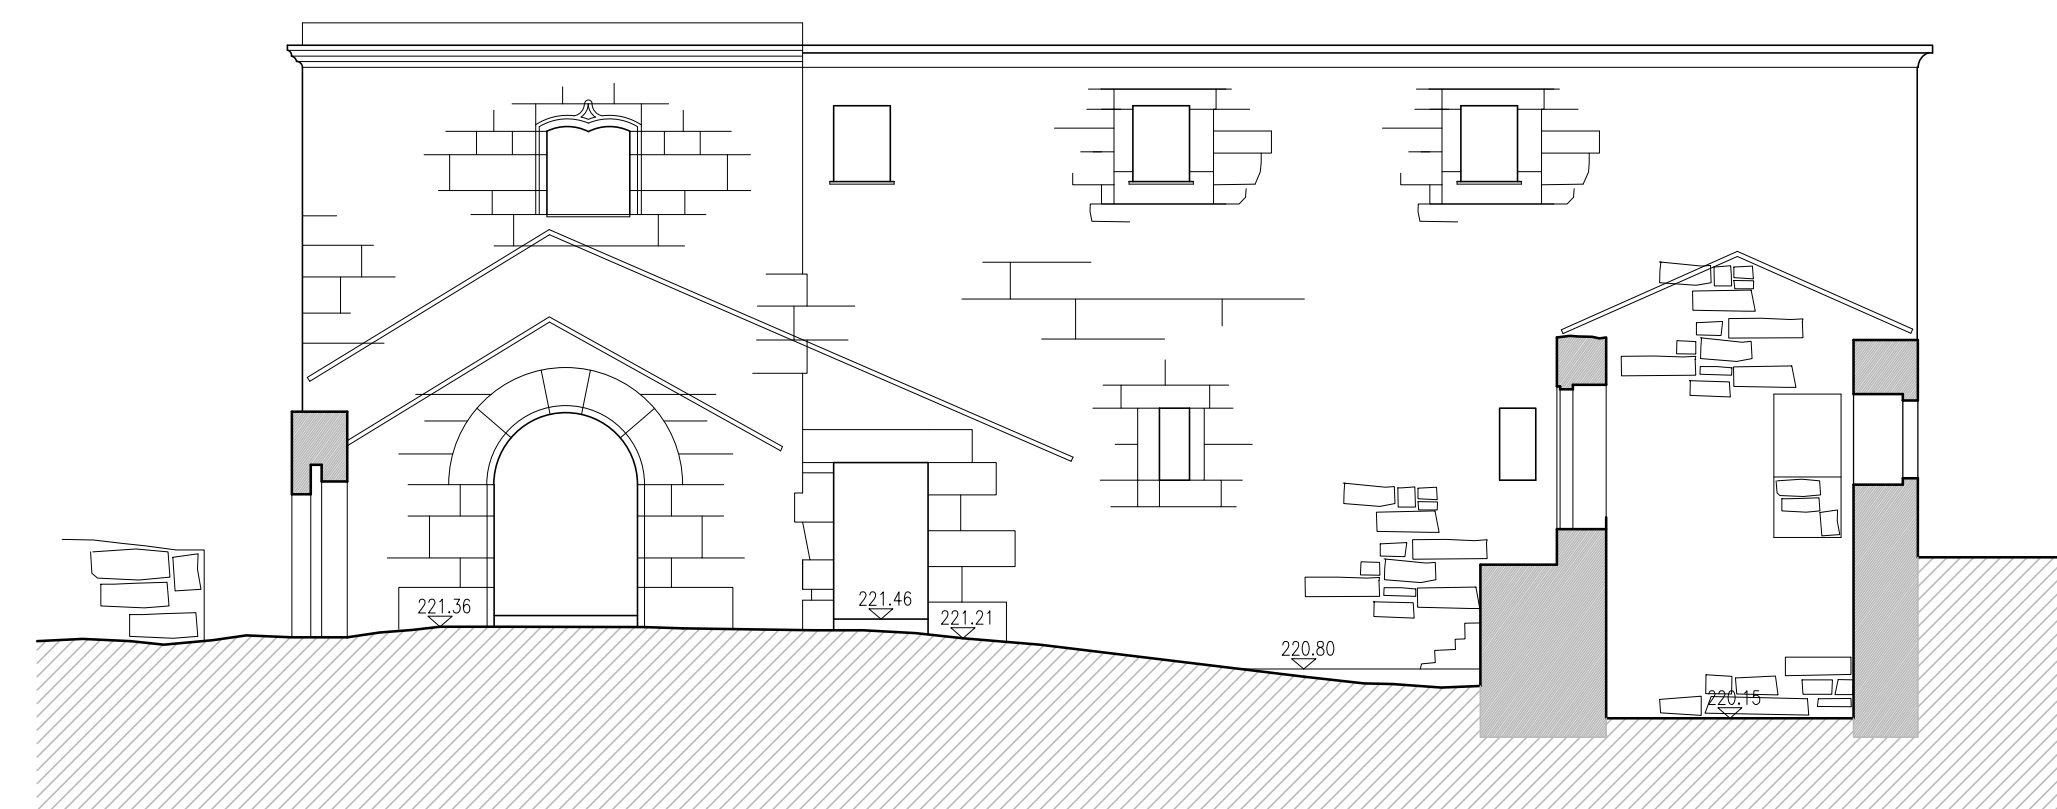

CORTE B.B

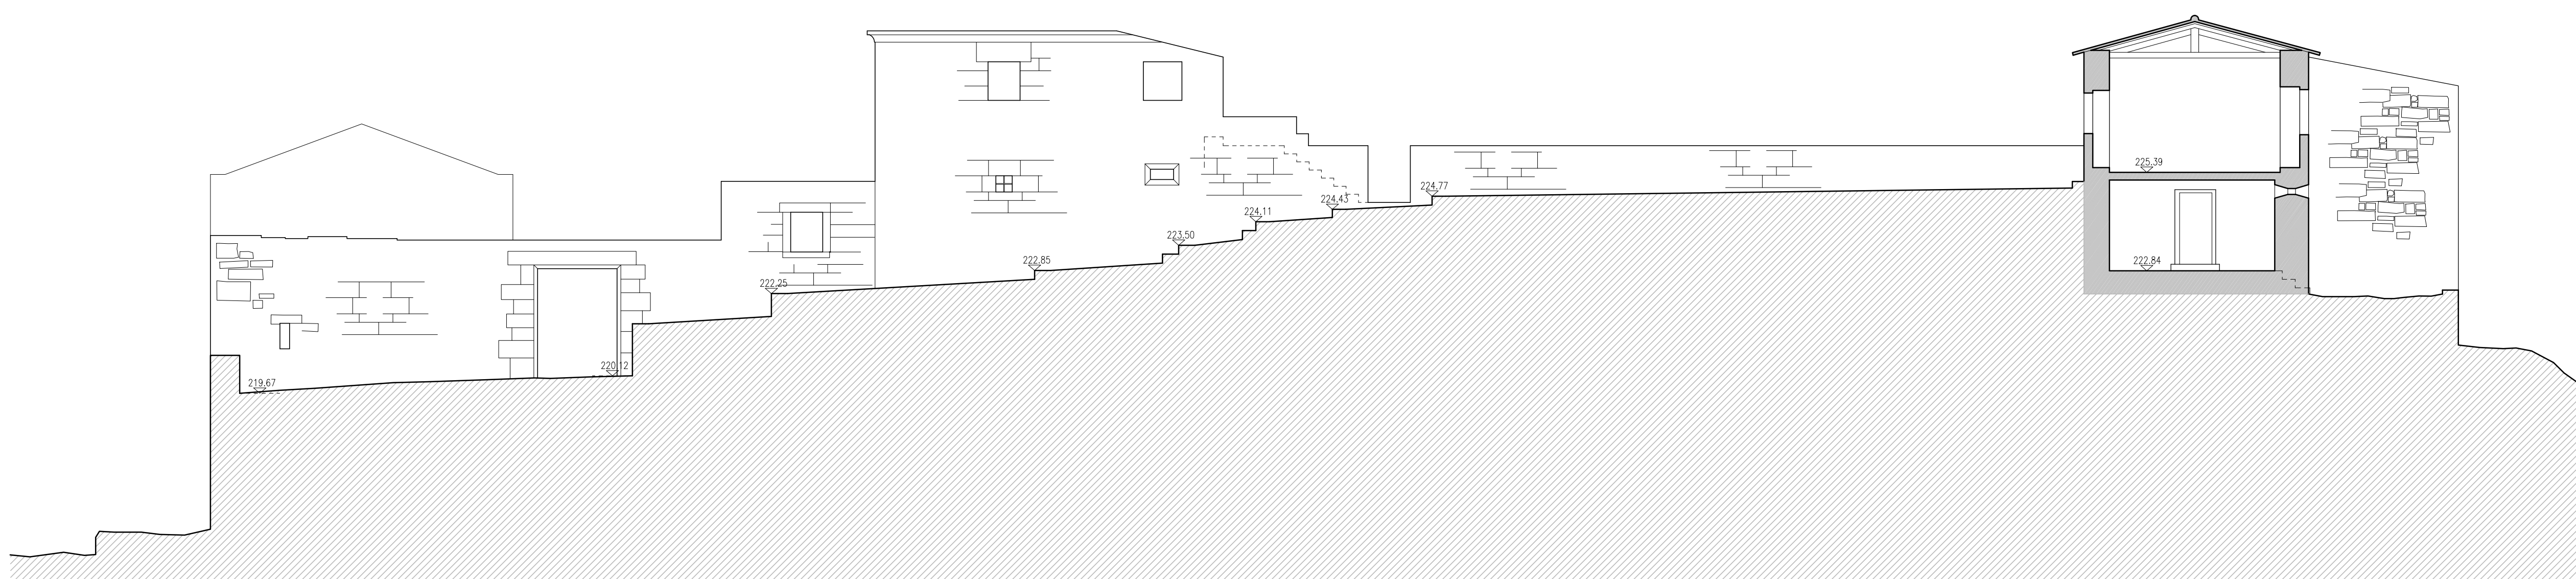

CORTE C.C

REVIVE
 REABILITAÇÃO, RESTAURAÇÃO & TERTIÁRIO

entrelanços
 ARQUITECTURA
 1000-000-0000
 TEL. 213 21 31 31 31
 www.entrelancos.com

CLIENTE

TURISMO DE PORTUGAL

PROJETO
 MONESTERO DE SANFINS DE FREIXIAS

LOCAL
 PAROQUIA DE FREIXIAS VALENÇA

DESIGNAÇÃO
 CORTES ALÇADOS A.A., B.B., C.C.

ESPECIALIDADE
 ARQUITECTURA

PROJETO PARA OBRAS DE REABILITAÇÃO E RESTAURAÇÃO DE BENS CULTURAIS

DESENHO Nº

ESCALA
 1:100

DATA
 FEVEREIRO 2018

FASE
 LEVANTAMENTO

ESTE DESENHO É PROPRIEDADE DOS SEUS AUTORES E NÃO PODE SER REPRODUZIDO, EXIBIDO OU COPIADO, NO TODO OU EM PARTE, SEM AUTORIZAÇÃO. RESERVADOS TODOS OS DIREITOS PARA A UTILIZAÇÃO DO LOGO, IDENTIFICADORES E/OU OUTROS ELEMENTOS DE MARCA.