



CORTE D.D

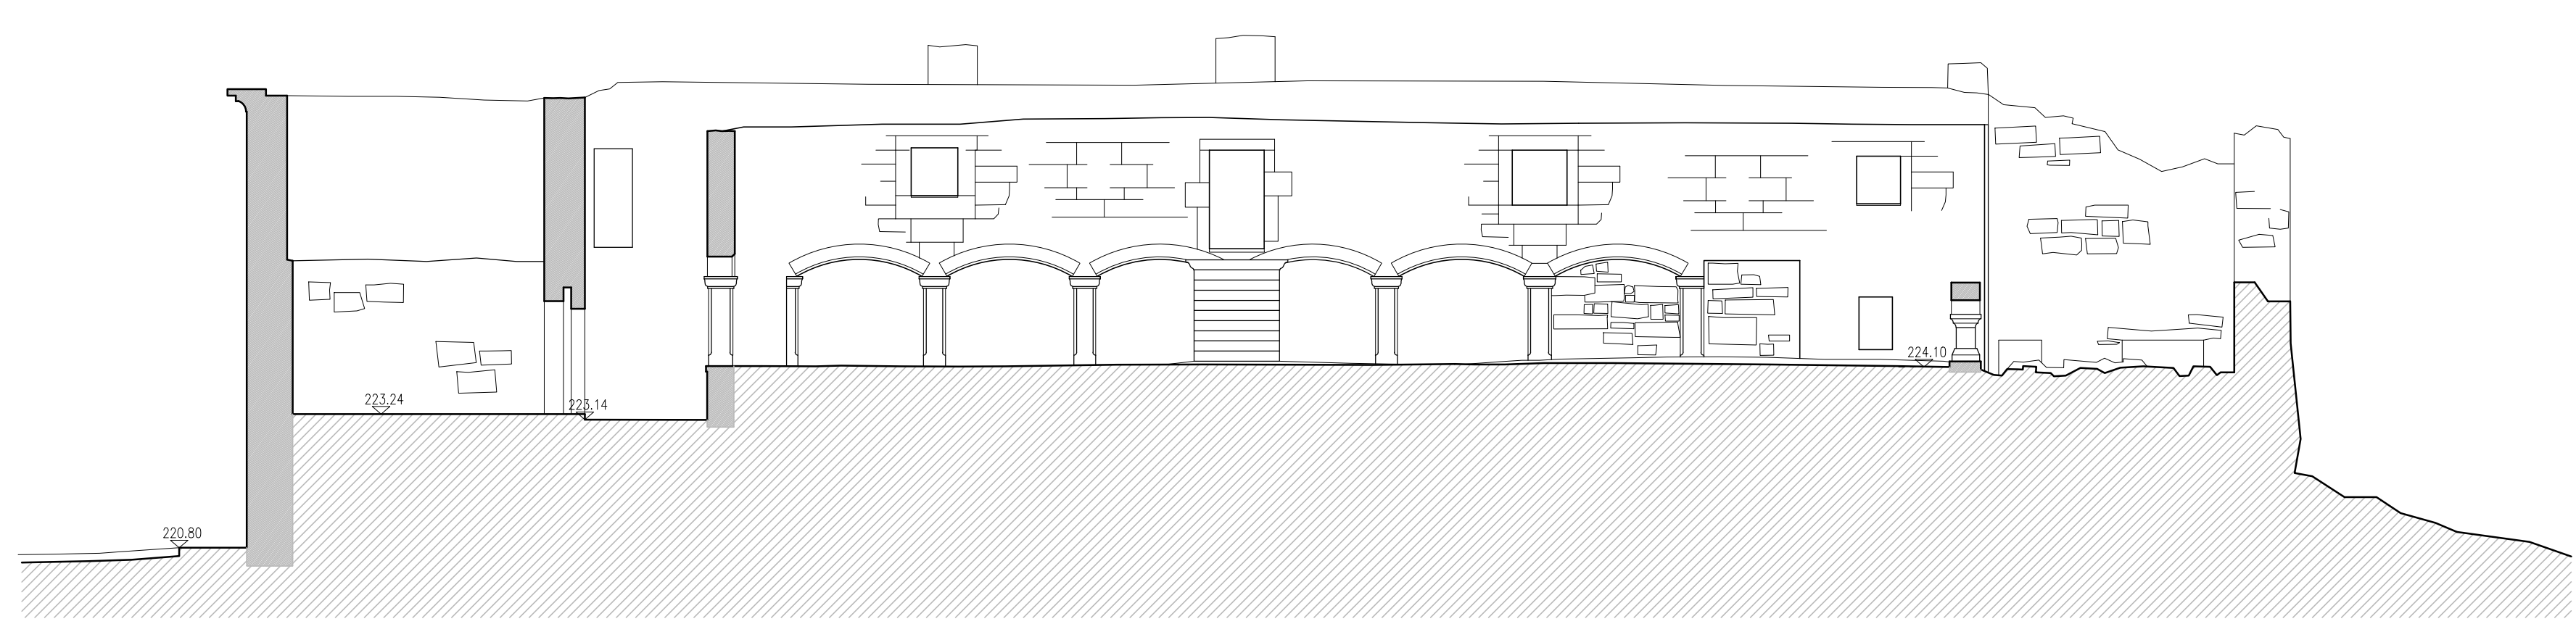

CORTE E.E

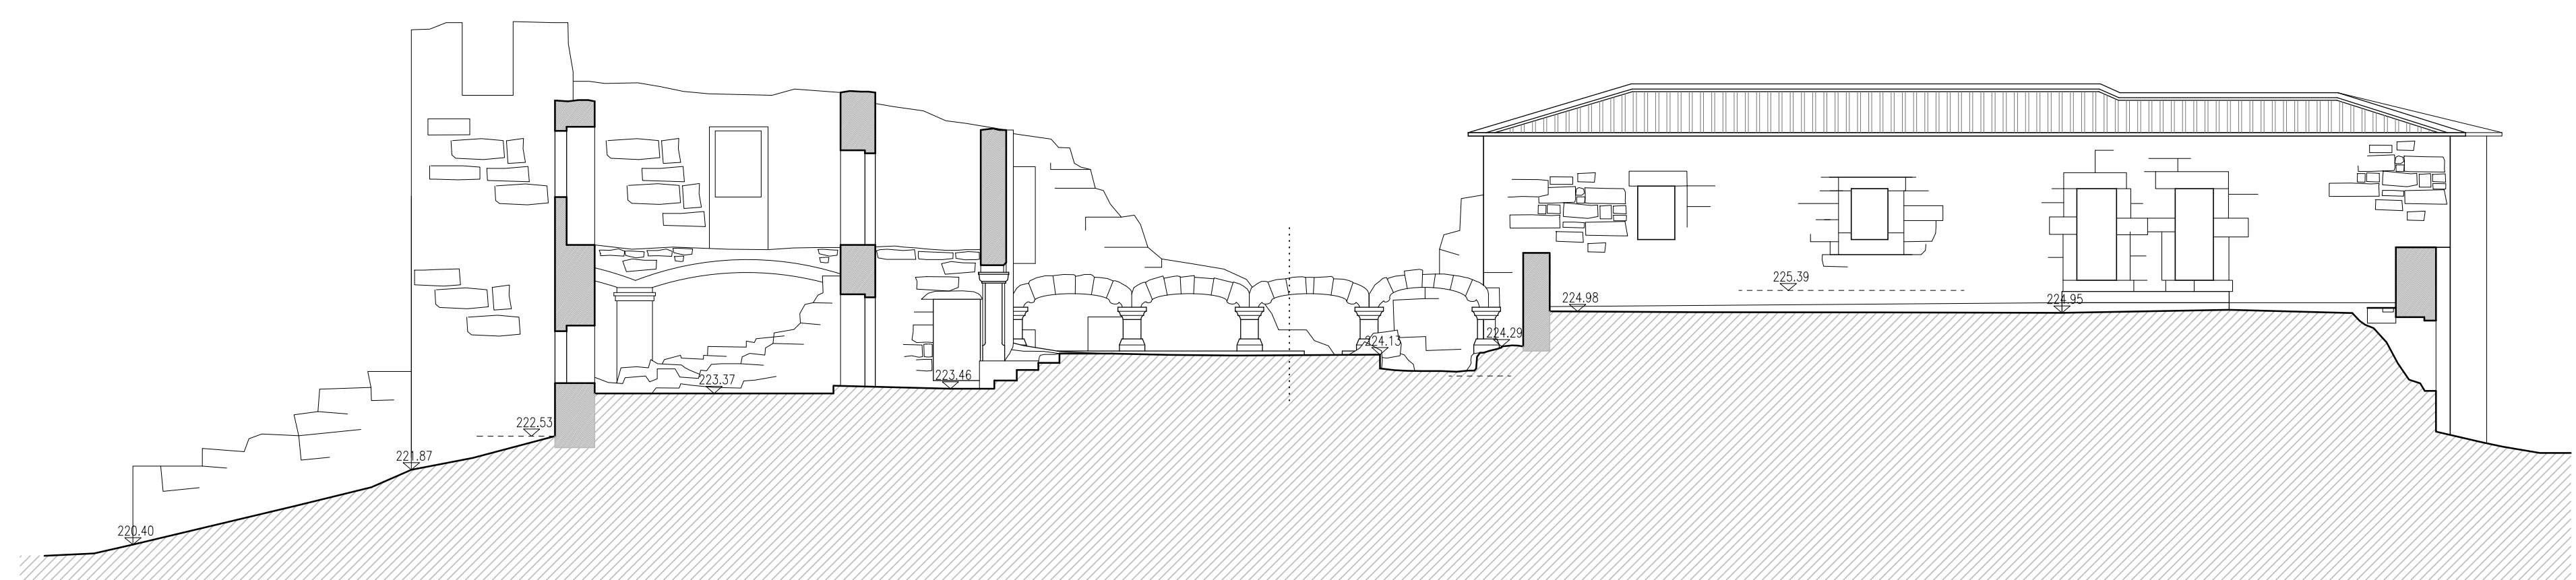

CORTE F.F

**REVIVE**  
 RESTAURAÇÃO, PATRIMÓNIO & TALENTO

**entrelanços**  
 ARQUITECTURA  
 1000-000-0000  
 TEL. 213 21 31 31  
 www.entrelanços.com

CLIENTE  
 TURISMO DE PORTUGAL

PROJETO  
 MONESTÉRIO DE SANFINS DE FREIXIAS

LOCAL  
 PARÓQUIA DE FREIXIAS VALENÇA

DESIGNAÇÃO  
 CORTESEALÇADOS D.D., E.E., F.F.

ESPECIALIDADE  
 ARQUITECTURA

PROJETO PARA OBRAS DE RECONSTRUÇÃO DE OBRAS DE RESTAURAÇÃO DE OBRAS

DESENHO Nº

ESCALA  
 1:100

DATA  
 FEVEREIRO 2018

FASE  
 LEVANTAMENTO

ESTE DESENHO É PROPRIEDADE DOS SEUS AUTORES E NÃO PODE SER REPRODUZIDO, EXIBIDO OU COPIADO, NO TODO OU EM PARTE, SEM AUTORIZAÇÃO. RESERVADOS TODOS OS DIREITOS PARA A UTILIZAÇÃO DO LOGO, IDENTIFICADORES.