



CORTE G.G

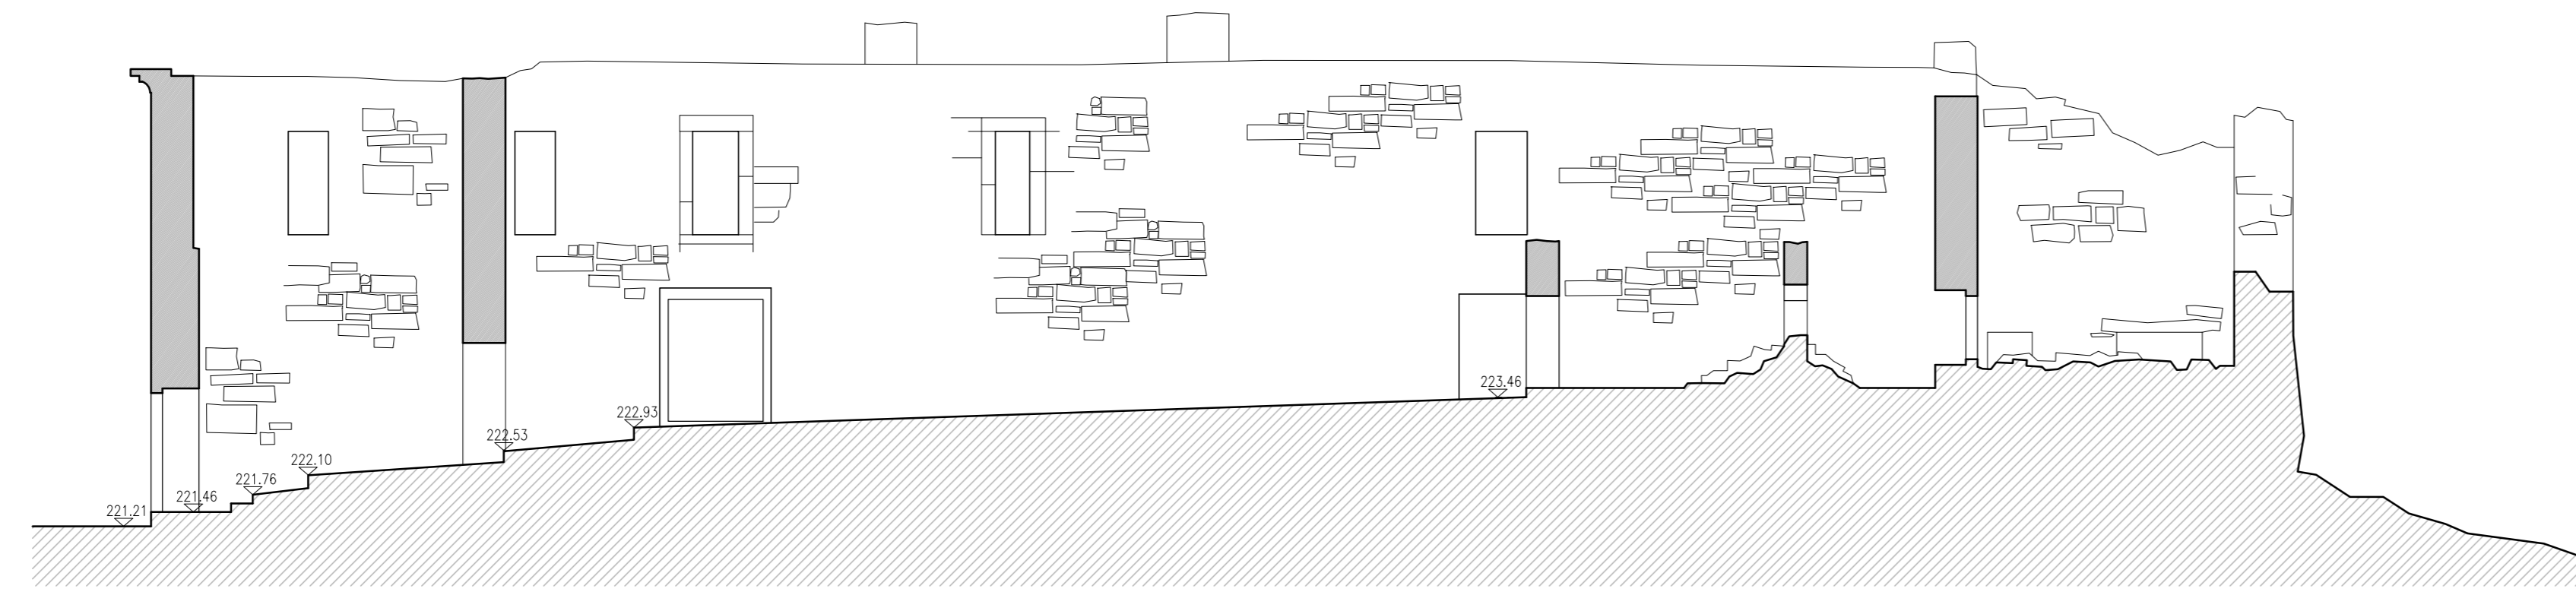

CORTE H.H

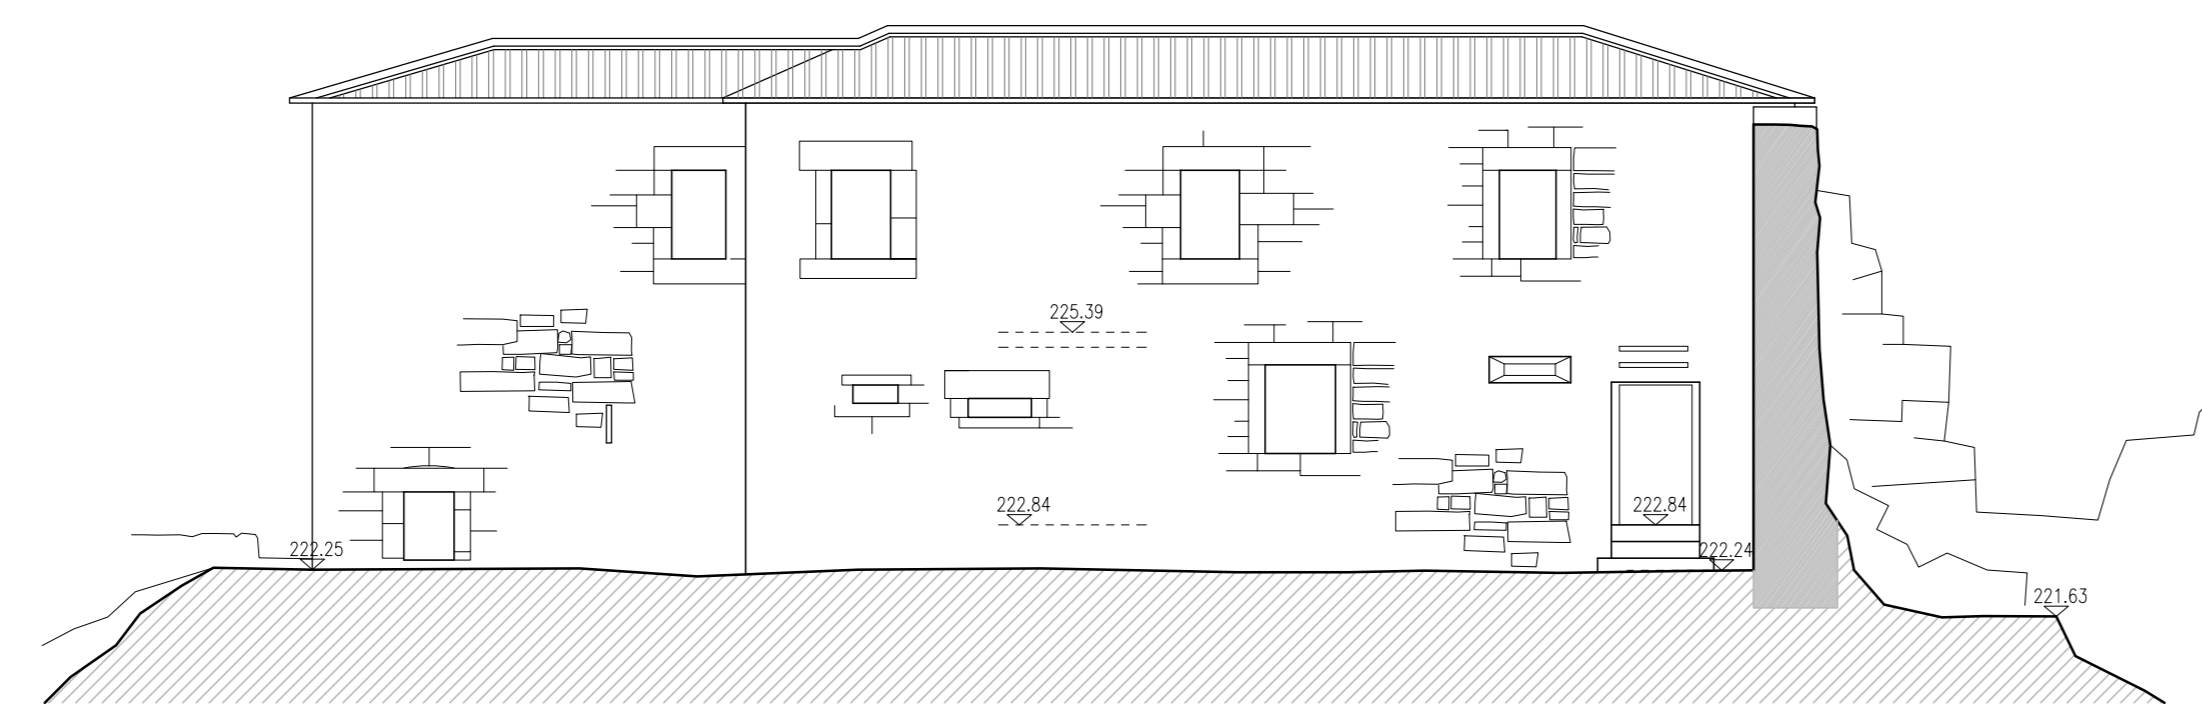

CORTE I.I

**REVIVE**  
 REABILITAÇÃO, RESTAURAÇÃO & TERTIÁRIO

**entrepianos**  
 ARQUITECTURA  
 14, 15, 16,1000

CLIENTE  
 TURISMO DE PORTUGAL

PROJETO  
 MONESTERO DE SANFINS DE FREIXIAS

LOCAL  
 FREGUESIA DE FREIXIAS VALENÇA

DESIGNAÇÃO  
 CORTESALÇADOS G.G., H.H., I.I.

ESPECIALIDADE  
 ARQUITECTURA

PROJETO PARA OBRAS DE REABILITAÇÃO E RESTAURAÇÃO DE BENS CULTURAIS

DESENHO Nº

ESCALA

1:100

DATA

FEBREIRO 2018

FASE

LEVANTAMENTO

ESTE DESENHO É PROPRIEDADE DO ARQUITECTO E NÃO PODE SER REPRODUZIDO, EXIBIDO OU COPIADO, NO TODO OU EM PARTE, SEM AUTORIZAÇÃO. RESERVADOS TODOS OS DIREITOS PARA A UTILIZAÇÃO DO LOGO, IDENTIFICADOR E/OU OUTROS ELEMENTOS DE MARCA.