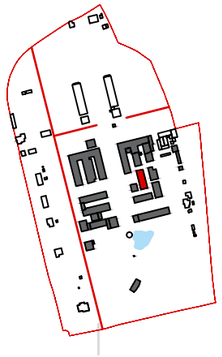

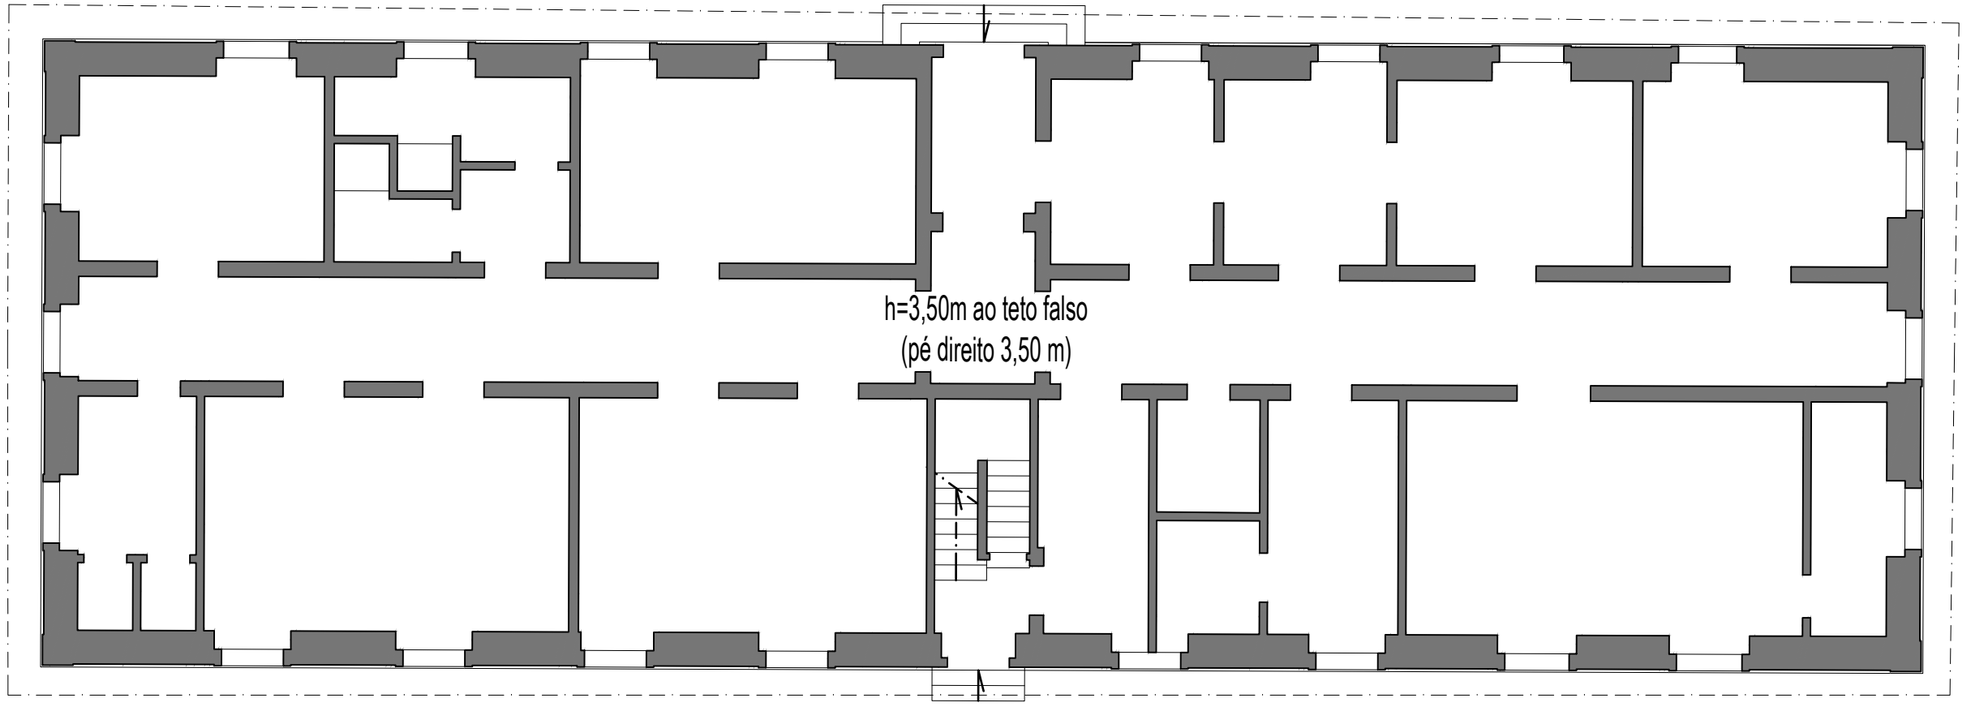

PISO 0

32. SERVIÇOS
2 PISOS
AI=350,00 m²
AU=91,55 m²
AB=700,00 m²

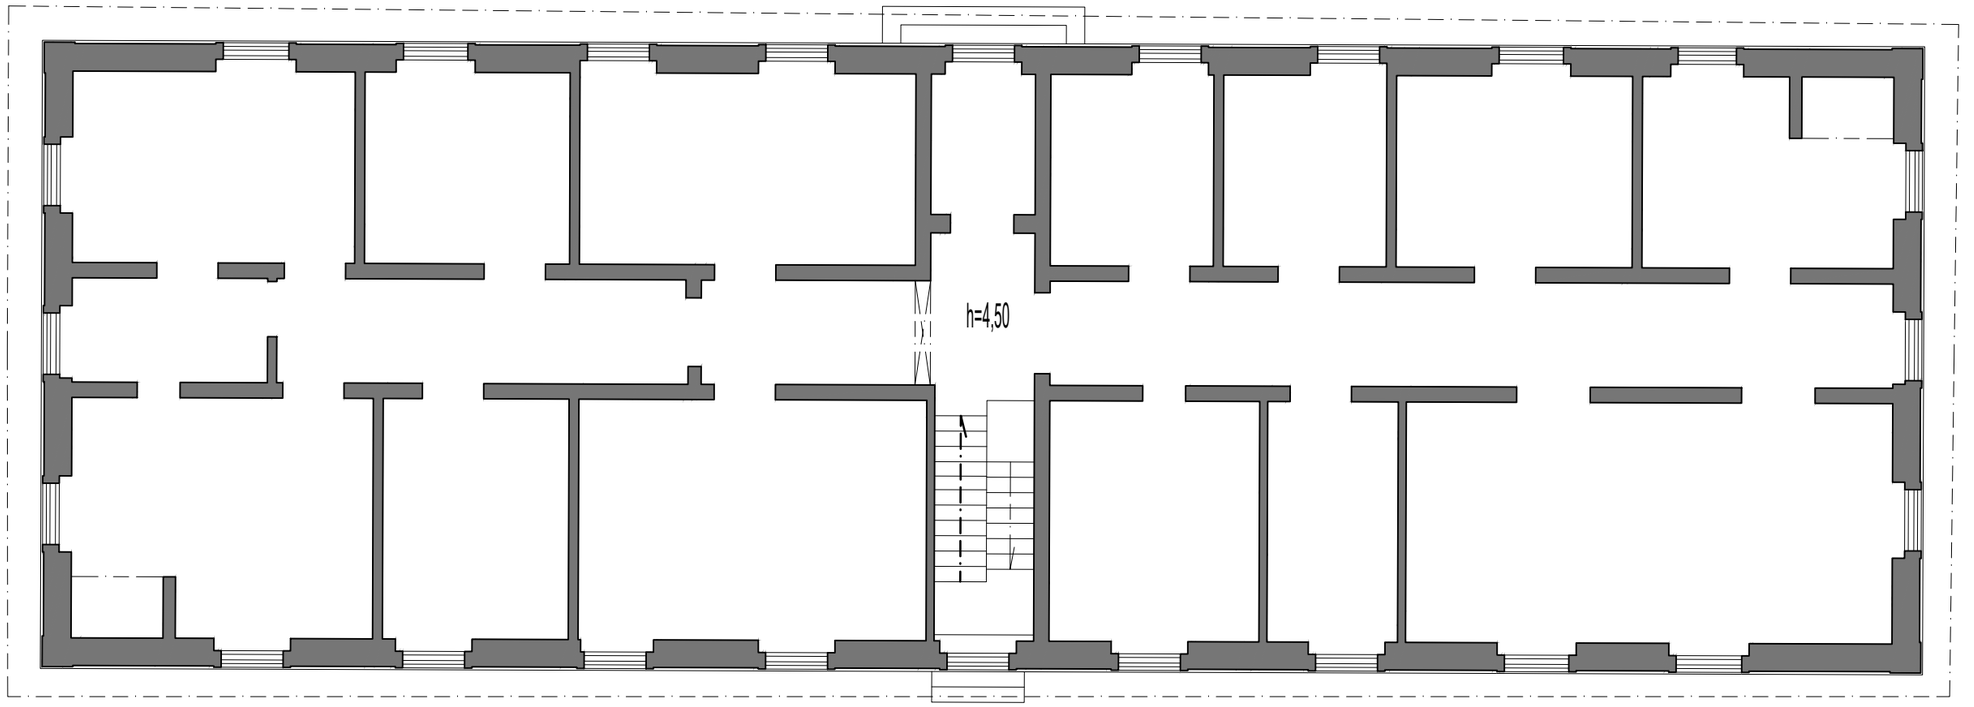

PISO 1

Nota: todas as cotas deverão ser confirmadas no local

REVIVE
Reabilitação, Património e Turismo

Designação:
40. VILA FERNANDO

Localização:
ELVAS

MARÇO 2023

Peça desenhada:
32.SERVIÇOS

Escala:
1 / 100

Desenho nº
11

A3 1000/1