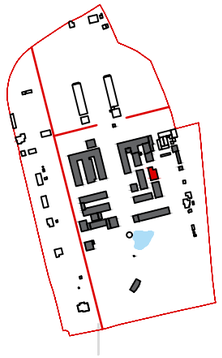

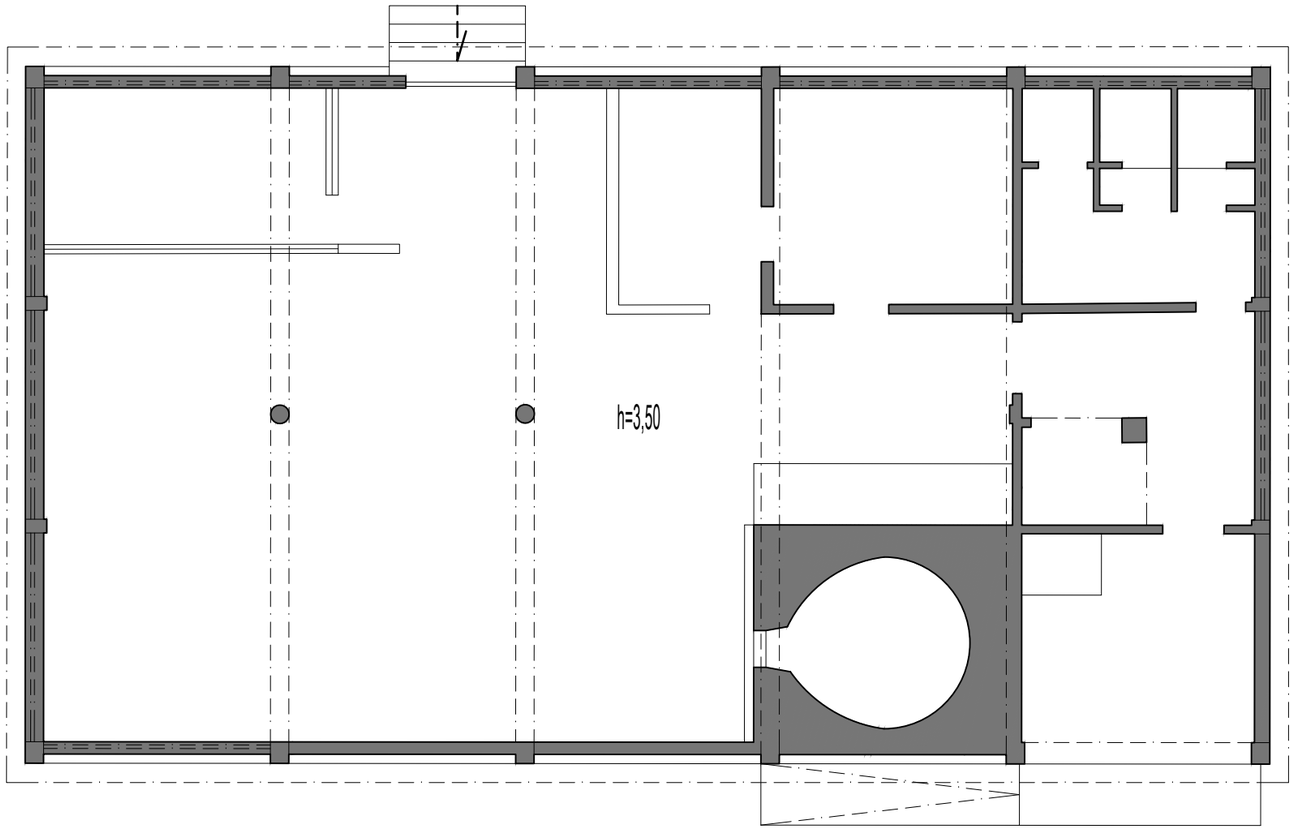

33. OFICINAS DE APOIO
1 PISO
AI=258,00 m²
AB=258,00
AU=199,43 m²

Nota: todas as cotas deverão ser confirmadas no local

REVIVE
Reabilitação, Património e Turismo

Designação:
40. VILA FERNANDO

Localização:
ELVAS

MARÇO 2023

Peça desenhada:
33.OFICINAS DE APOIO

Escala:
1 / 100

Desenho nº
12

A3 1000/1