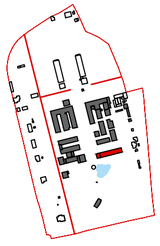

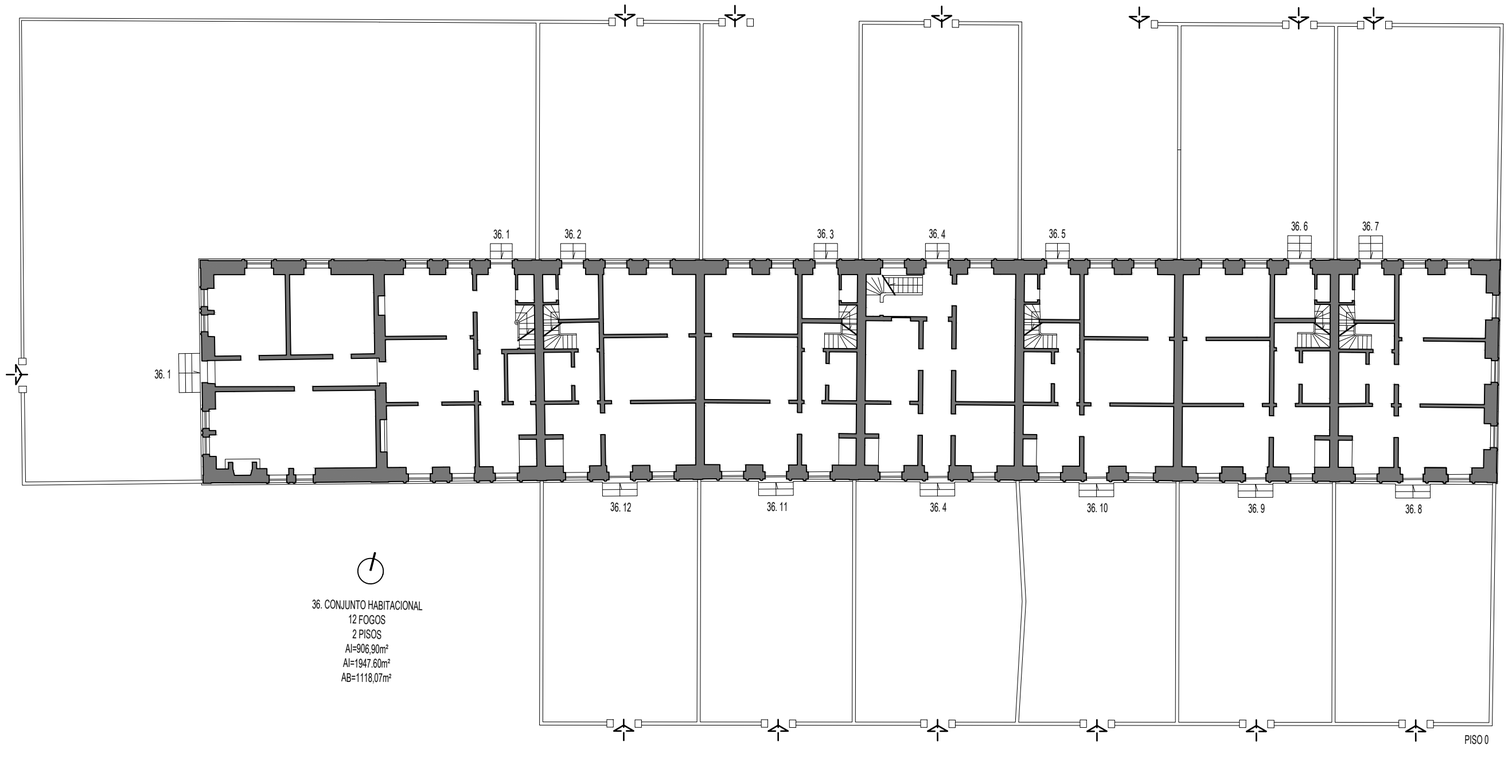

36. CONJUNTO HABITACIONAL
12 FOGOS
2 PISOS
AI=906,90m²
AI=1947,60m²
AB=1118,07m²

PISO 0

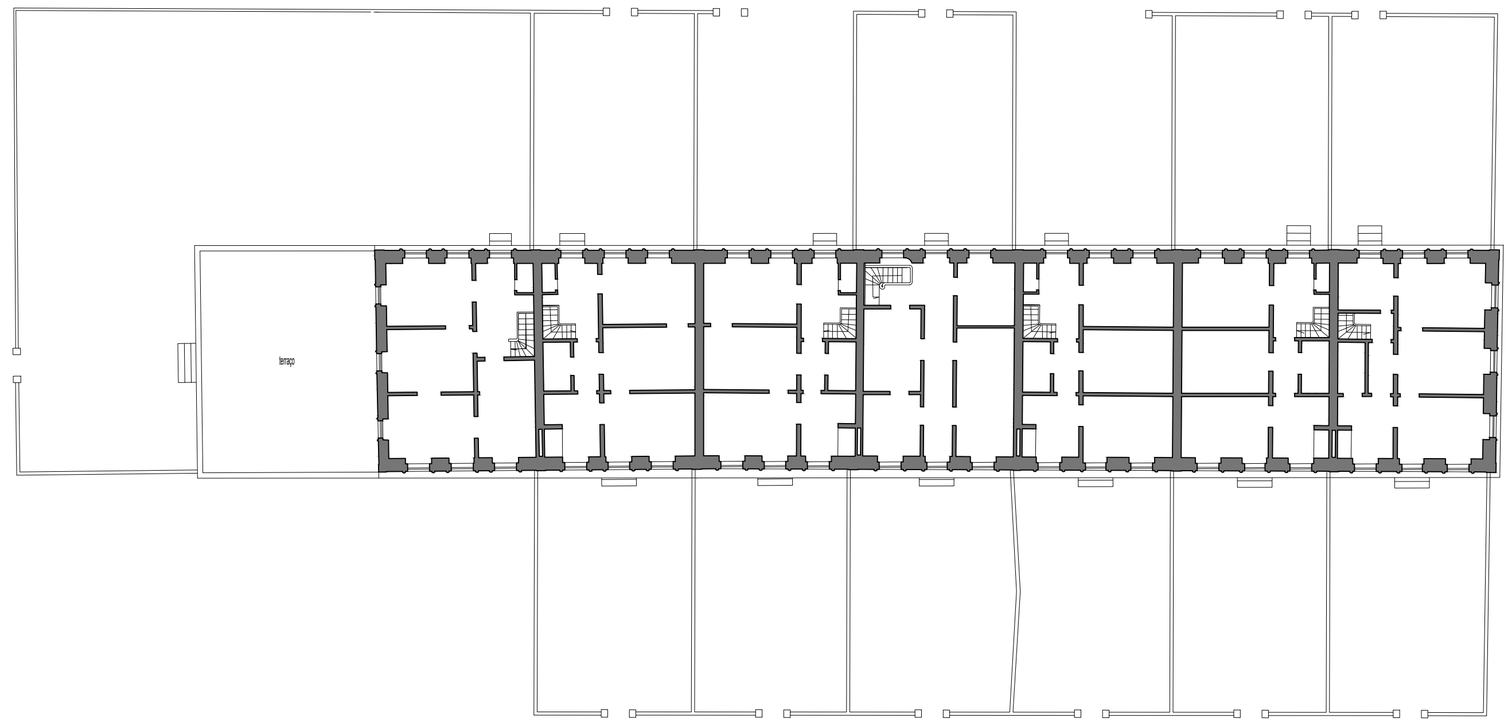

PISO 1

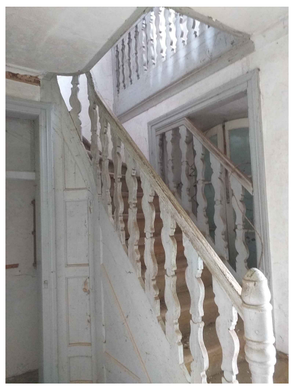

Nota: todas as cotas deverão ser confirmadas no local

REVIVE
Reabilitação, Património e Turismo

Designação:
40. VILA FERNANDO

Localização:
ELVAS

MARÇO 2023

Peça desenhada:
36.CONJUNTO HABITACIONAL

Escala:
1 / 200

Desenho nº
15

A2 100201