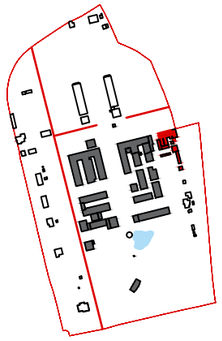

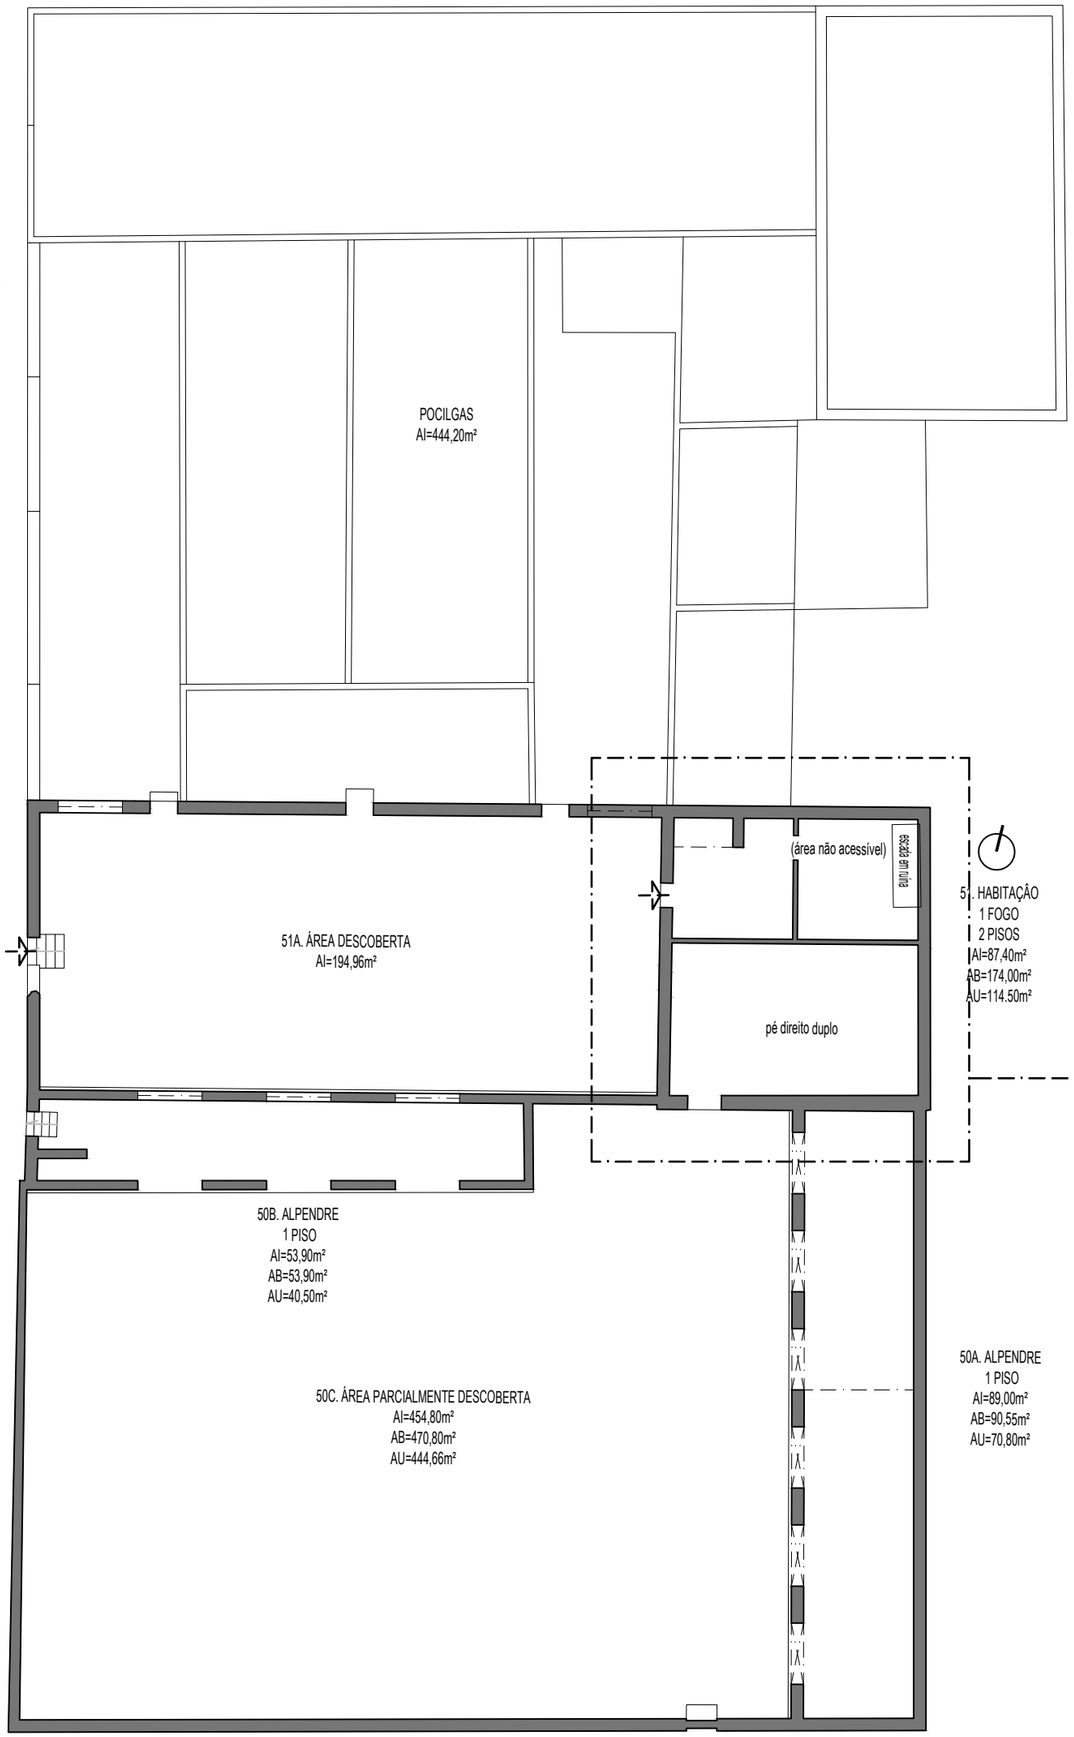

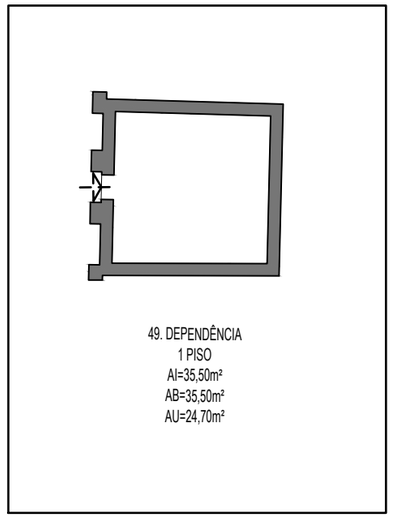

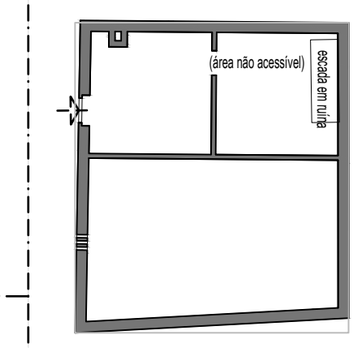

51.PISO 1

49.DEPENDENCIA

50.ALPENDRE

51.HABITAÇÃO

Nota: todas as cotas deverão ser confirmadas no local

REVIVE
Reabilitação, Património e Turismo

Designação:
40. VILA FERNANDO

Localização:
ELVAS

MARÇO 2023

Peça desenhada:
49.DEPENDENCIA 50.ALPENDRE 51.HABITAÇÃO

Escala:
1 / 200

Desenho nº
16

A3 1000/1